


UBICACION

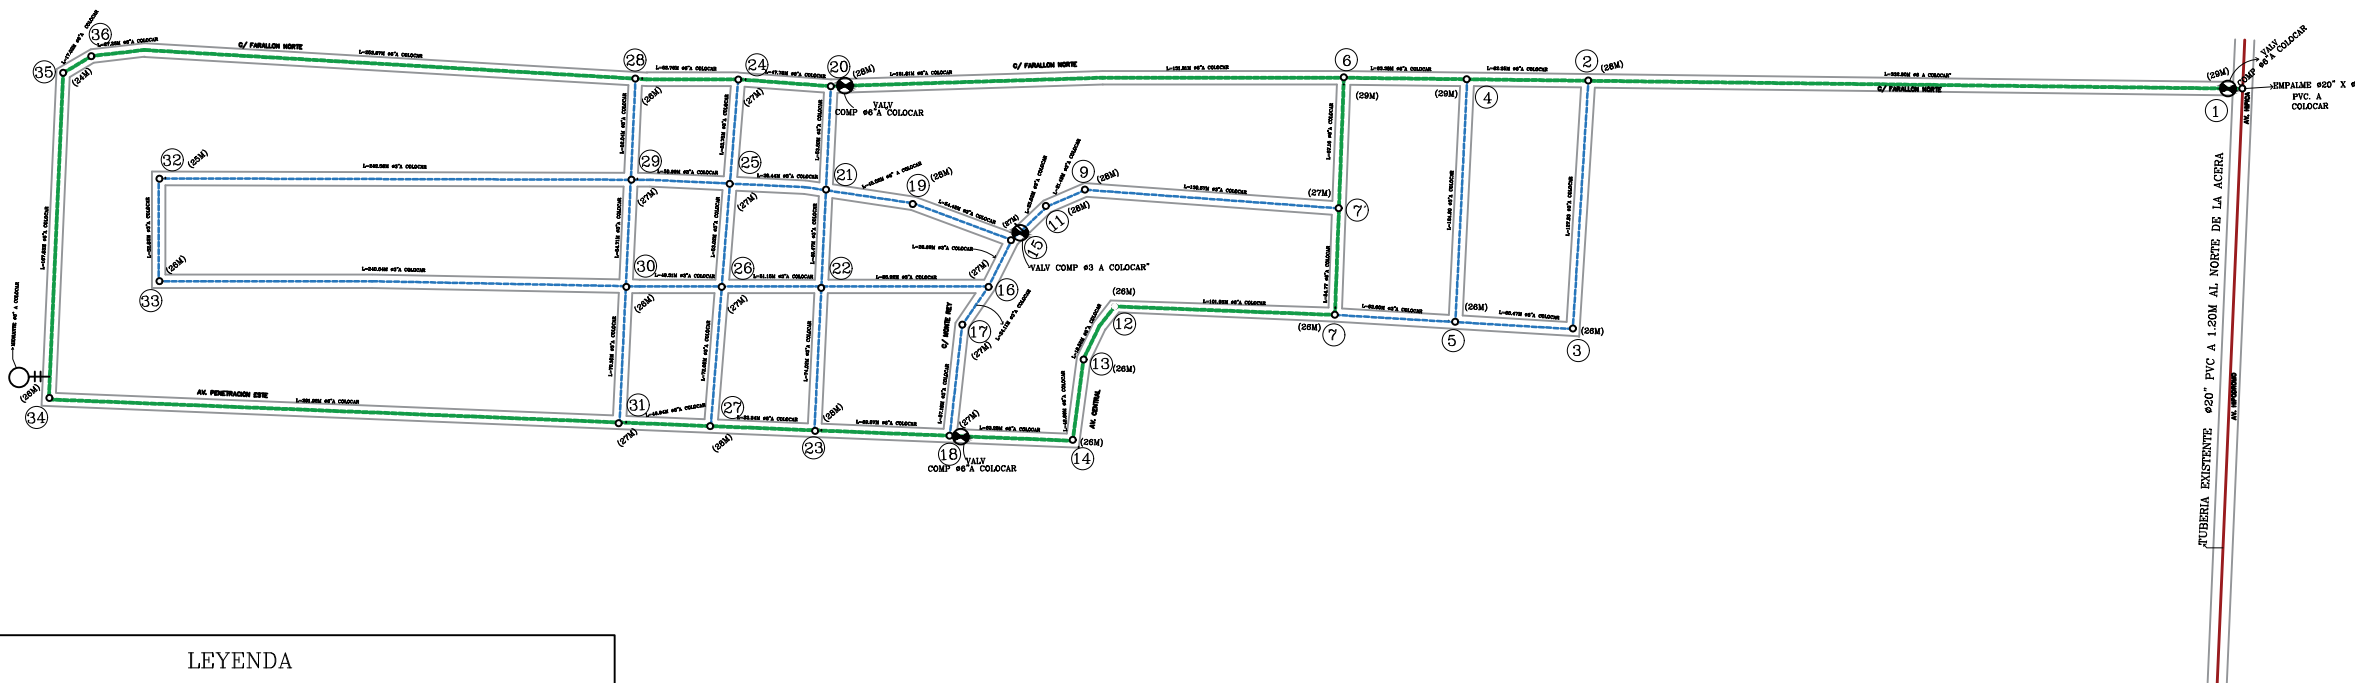

LEYENDA	
	NUDOS
	COTAS
	LONGITUD DE LAS TUBERIAS
	Ø20" TUBERIA Ø20" EXISTENTE
	Ø6" TUBERIA Ø6" SDR-26 A COLOCAR
	Ø3" TUBERIA Ø3" SDR-26 A COLOCAR
	VALVULAS DE COMPUERTA A COLOCAR
	HIDRANTES A COLOCAR

NOTA:

EL DISEÑO SE REALIZÓ EN BASE A UNA IMAGEN SATELITAL ( GOOGLE EARTH), ES RESPONSABILIDAD DEL CONTRATISTA LA ELABORACION DE UN PLANO AS-BUILT GEOREFERENCIADO CON LA LOCACION DE LAS TUBERIAS Y VALVULAS.

<b>CORPORACION DEL ACUEDUCTO Y ALCANTARILLADO DE SANTO DOMINGO (C.A.A.S.D.)</b> DIRECCION DE INGENIERIA DEPTO. NACIONAL			
PARA EL BARRIO QUINTO CENTENARIO-SECTOR SANTO DOMINGO ESTE.			
NOMBRE: ING. JOAN CHAHIN CARGO: ING. JOAN CHAHIN FECHA: 2/11/2020 DEPTO. DE INGENIERIA	DISEÑADO: ING. JOAN CHAHIN REVISADO: ING. JOAN CHAHIN APROBADO:	PLANO No. 1 2	FECHA: 2/11/2020