

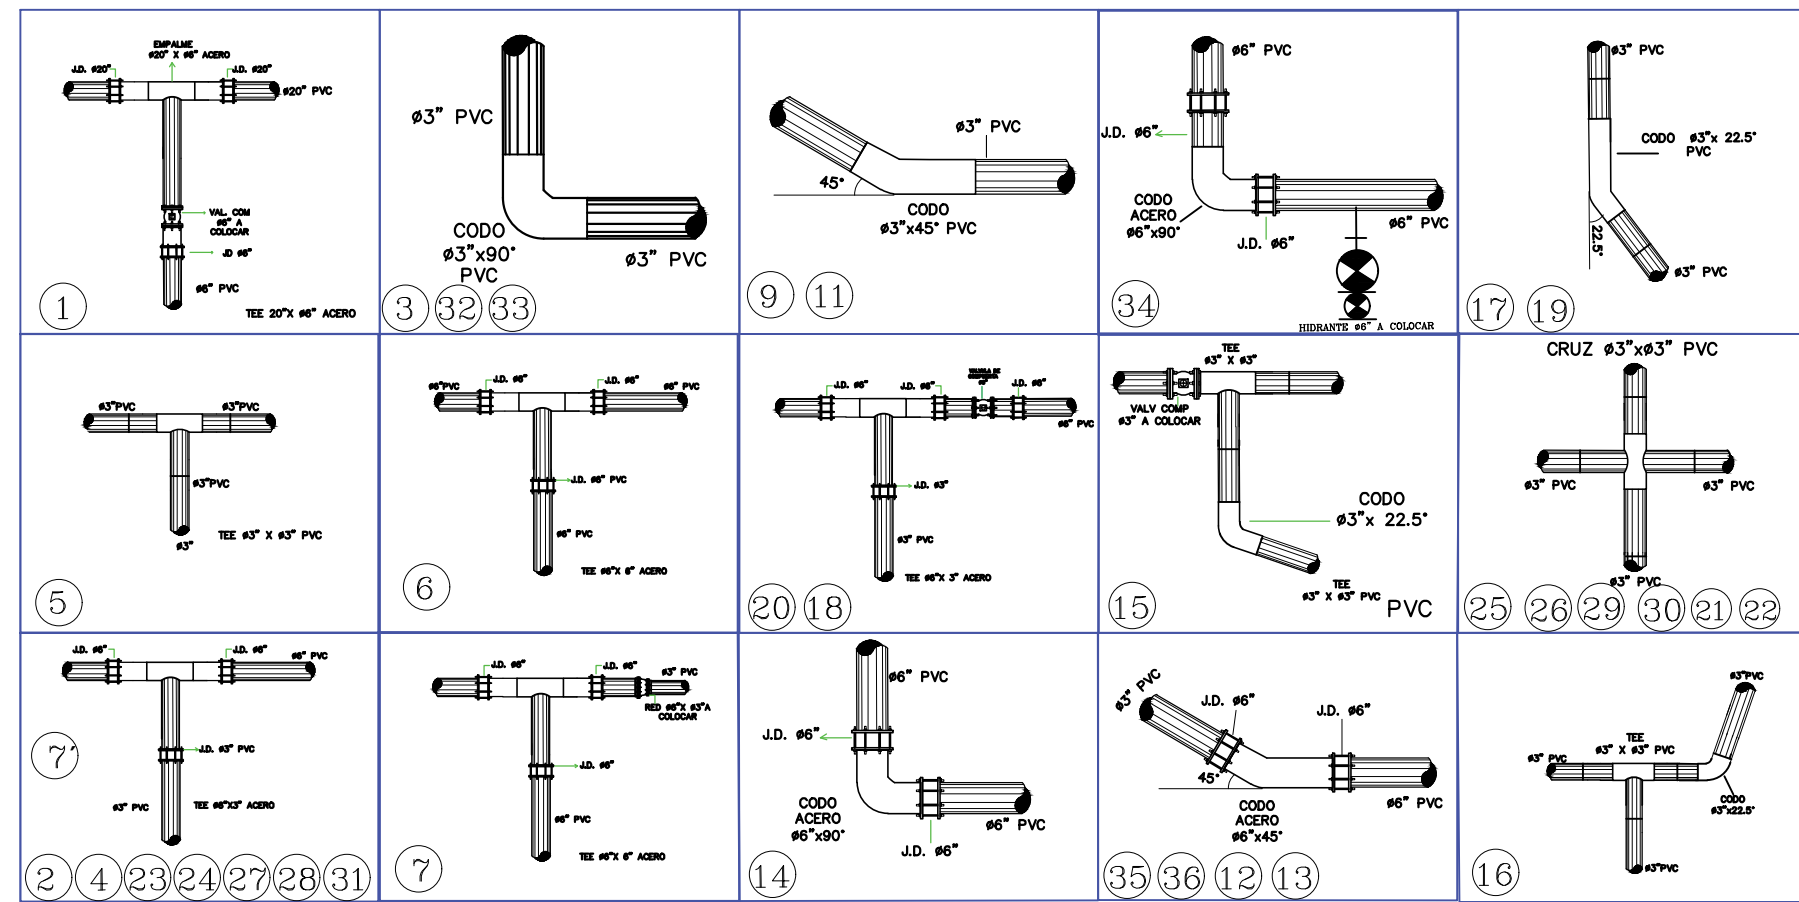
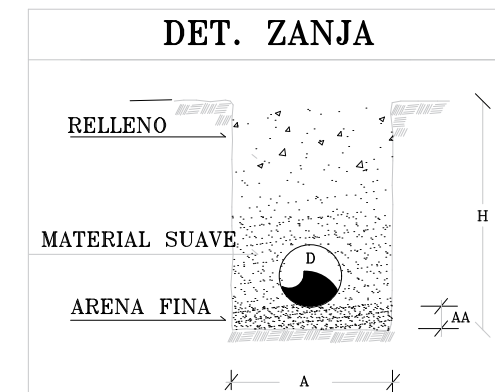
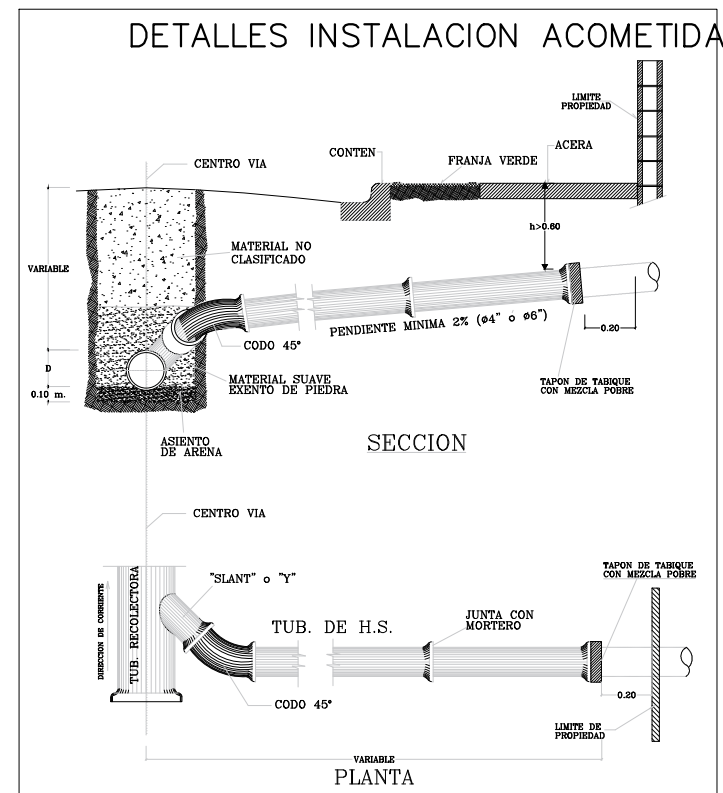


## DETALLES DE NUDOS

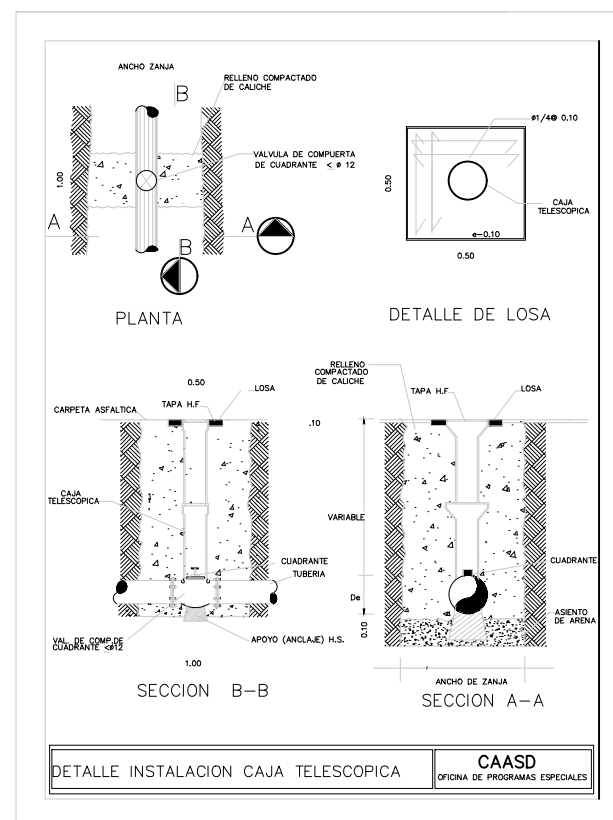



### DETALLE DE ANCLAJE

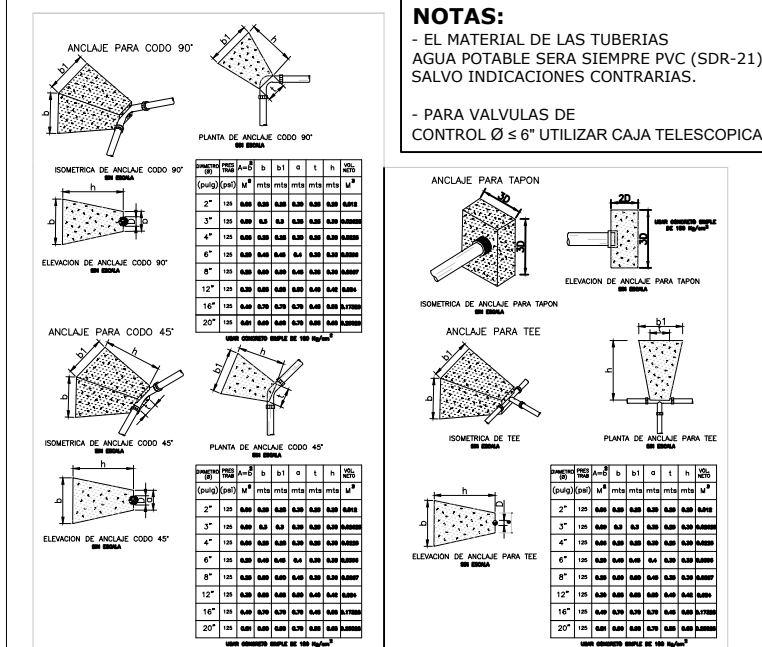

DIMENSIONES DE ZANJA			
DIAMETRO NOMINAL TUBO PULG.	ANCHO ZANJA (M)	PROF. DE ZANJA (M)	ASIENTO ARENA (M)
Ø	A	H	AA
2	0.55	1.15	0.10
3	0.60	1.20	0.10
4	0.60	1.20	0.10
6	0.65	1.25	0.10
8	0.75	1.30	0.10
12	0.85	1.40	0.10
16	1.00	1.55	0.15
20	1.10	1.65	0.15
24	1.20	1.75	0.15

ESTAS DIMENSIONES SON PARA TUBOS DE PVC LA PROFUNDIDAD DE ZANJA MEDIDA DESDE EL ASFALTO TERMINADO

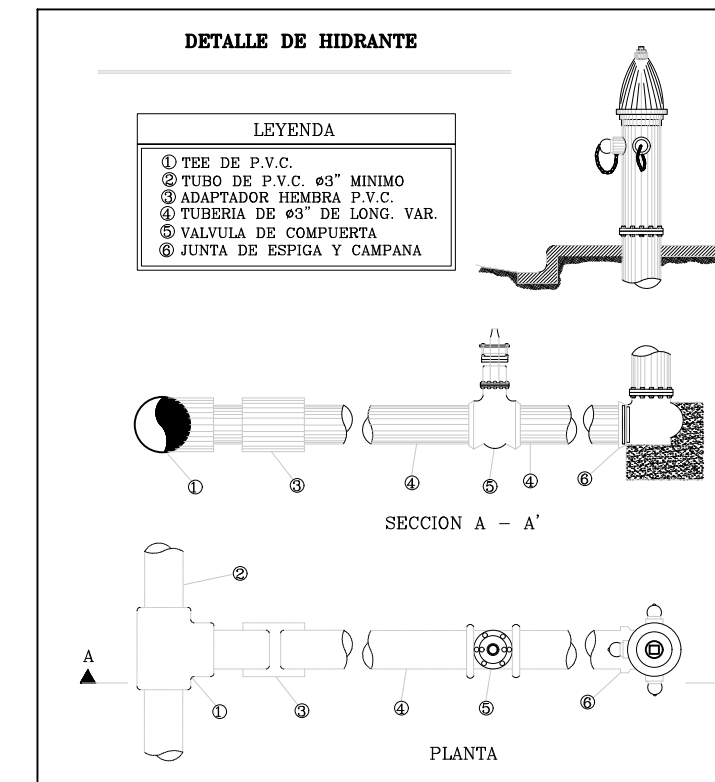



**CORPORACION DEL ACUEDUCTO Y ALCANTARILLADO DE SANTO DOMINGO (CAASD)**  
DIRECCION DE INGENIERIA  
DISTRITO NACIONAL

RED DISTRIBUCION DE AGUA POTABLE PARA EL BARRIO QUINTO CENTENARIO-INTIDOREX SANTO DOMINGO ESTE.

DISEÑO: INC. JOAN CHAHIN	ESCALA: 1/500	HOJA No. 2
CALCULO: INC. JOAN CHAHIN	MEMO: D.P. 201/187	
REVISOR: ARQ. JUAN ANTONIO MATOS	FECHA: 3/11/2020	
DEPARTAMENTO: DEPTO. DE INGENIERIA		

DIRECTOR DE INGENIERIA APROBADO

ENC. DEPTO. DE INGENIERIA APROBADO