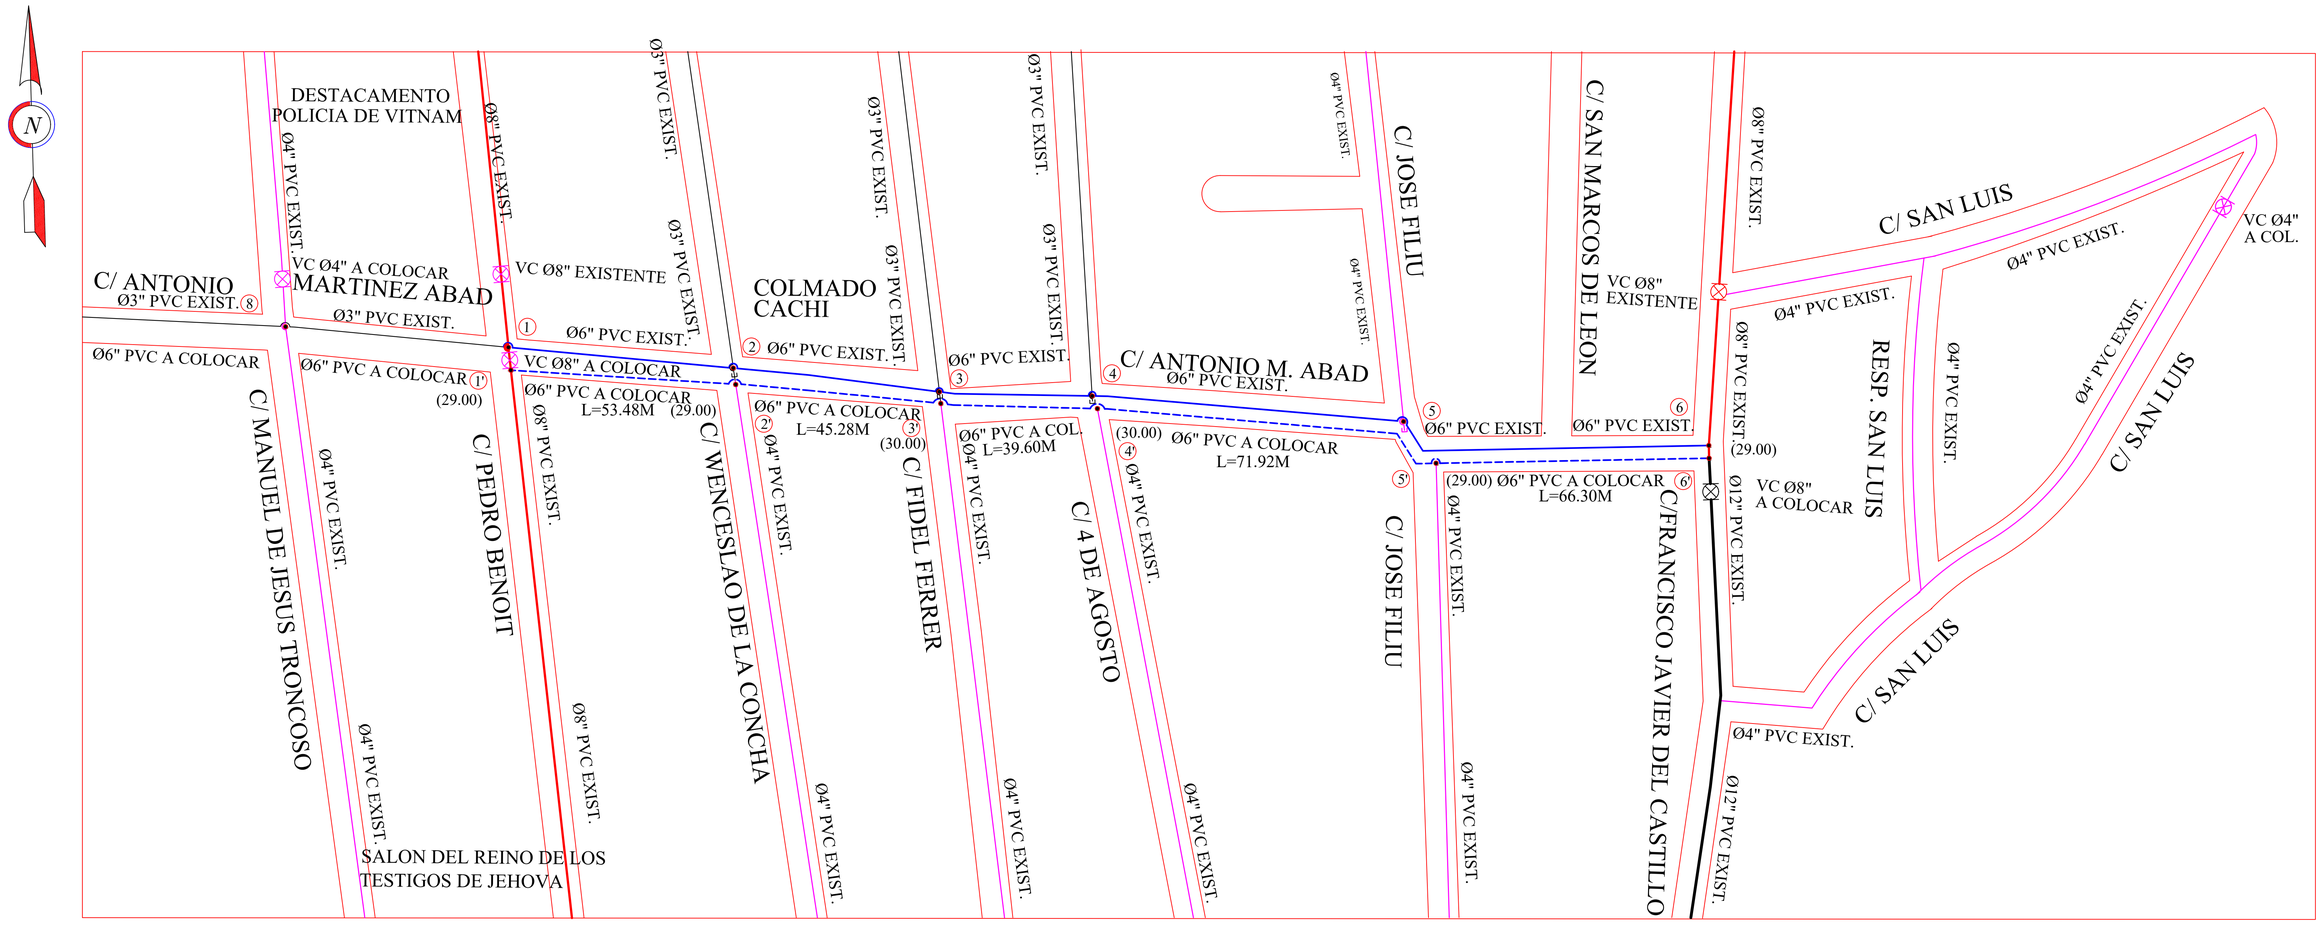

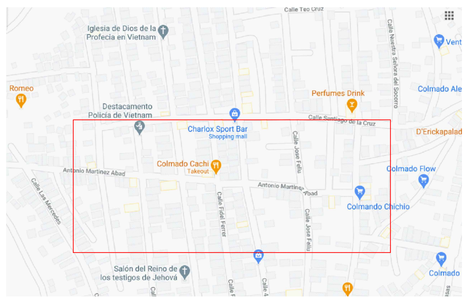

UBICACION
SECTOR VIETNAM, SANTO DOMINGO ESTE

LEYENDA:

———	Ø12" PVC SDR-26 EXISTENTE
———	Ø8" PVC SDR-26 EXISTENTE
- - - - -	Ø6" PVC SDR-26 A COLOCAR
———	Ø6" PVC SDR-26 EXISTENTE
———	Ø4" PVC SDR-26 EXISTENTE
———	Ø3" PVC SDR-26 EXISTENTE
⊠	VALVULAS DE COMPUERTA EXISTENTES Y A COLOCAR
(0.00)	COTA
L=0.00	LONGITUD DE TUBERIA

GOBIERNO DE LA REPÚBLICA DOMINICANA
CAASD

CORPORACION DEL ACUEDUCTO Y ALCANTARILLADO DE SANTO DOMINGO
(C A A S D)
DIRECCION DE INGENIERIA
DEPTO. DE ESTUDIOS Y PROYECTOS
DIVISION DE PROYECTOS PUBLICOS

SOLICITUD DE EMPALME DE Ø8" X Ø6" Y Ø6" X Ø4", Y COLOCACION DE TUBERIAS, Ø6" PVC, PARA REFORZAR LA RED DE DISTRIBUCION DE AGUA POTABLE DEL SECTOR VIETNAM, MUNICIPIO LOS MINAS NORTE, SANTO DOMINGO ESTE, PROVINCIA SANTO DOMINGO

DISEÑO:	ING. SARDI RUIZ	ESCALA:	GAVETA No. D/DIB/PROY.PUB.
CALCULO:	ING. SARDI RUIZ	MEMO: DI/DivPro #231	ZONA: ESTE XV SECTOR: 12-06
DIBUJO:	ARQ. MARLENE GONZALEZ	FECHA: 18/11/2020	PLANO No. 1/2
REVISION:	ING. LUIS JOSE LOPEZ		

DIRECTOR DE INGENIERIA
APROBADO

ENC. DEPTO. DE INGENIERIA
APROBADO