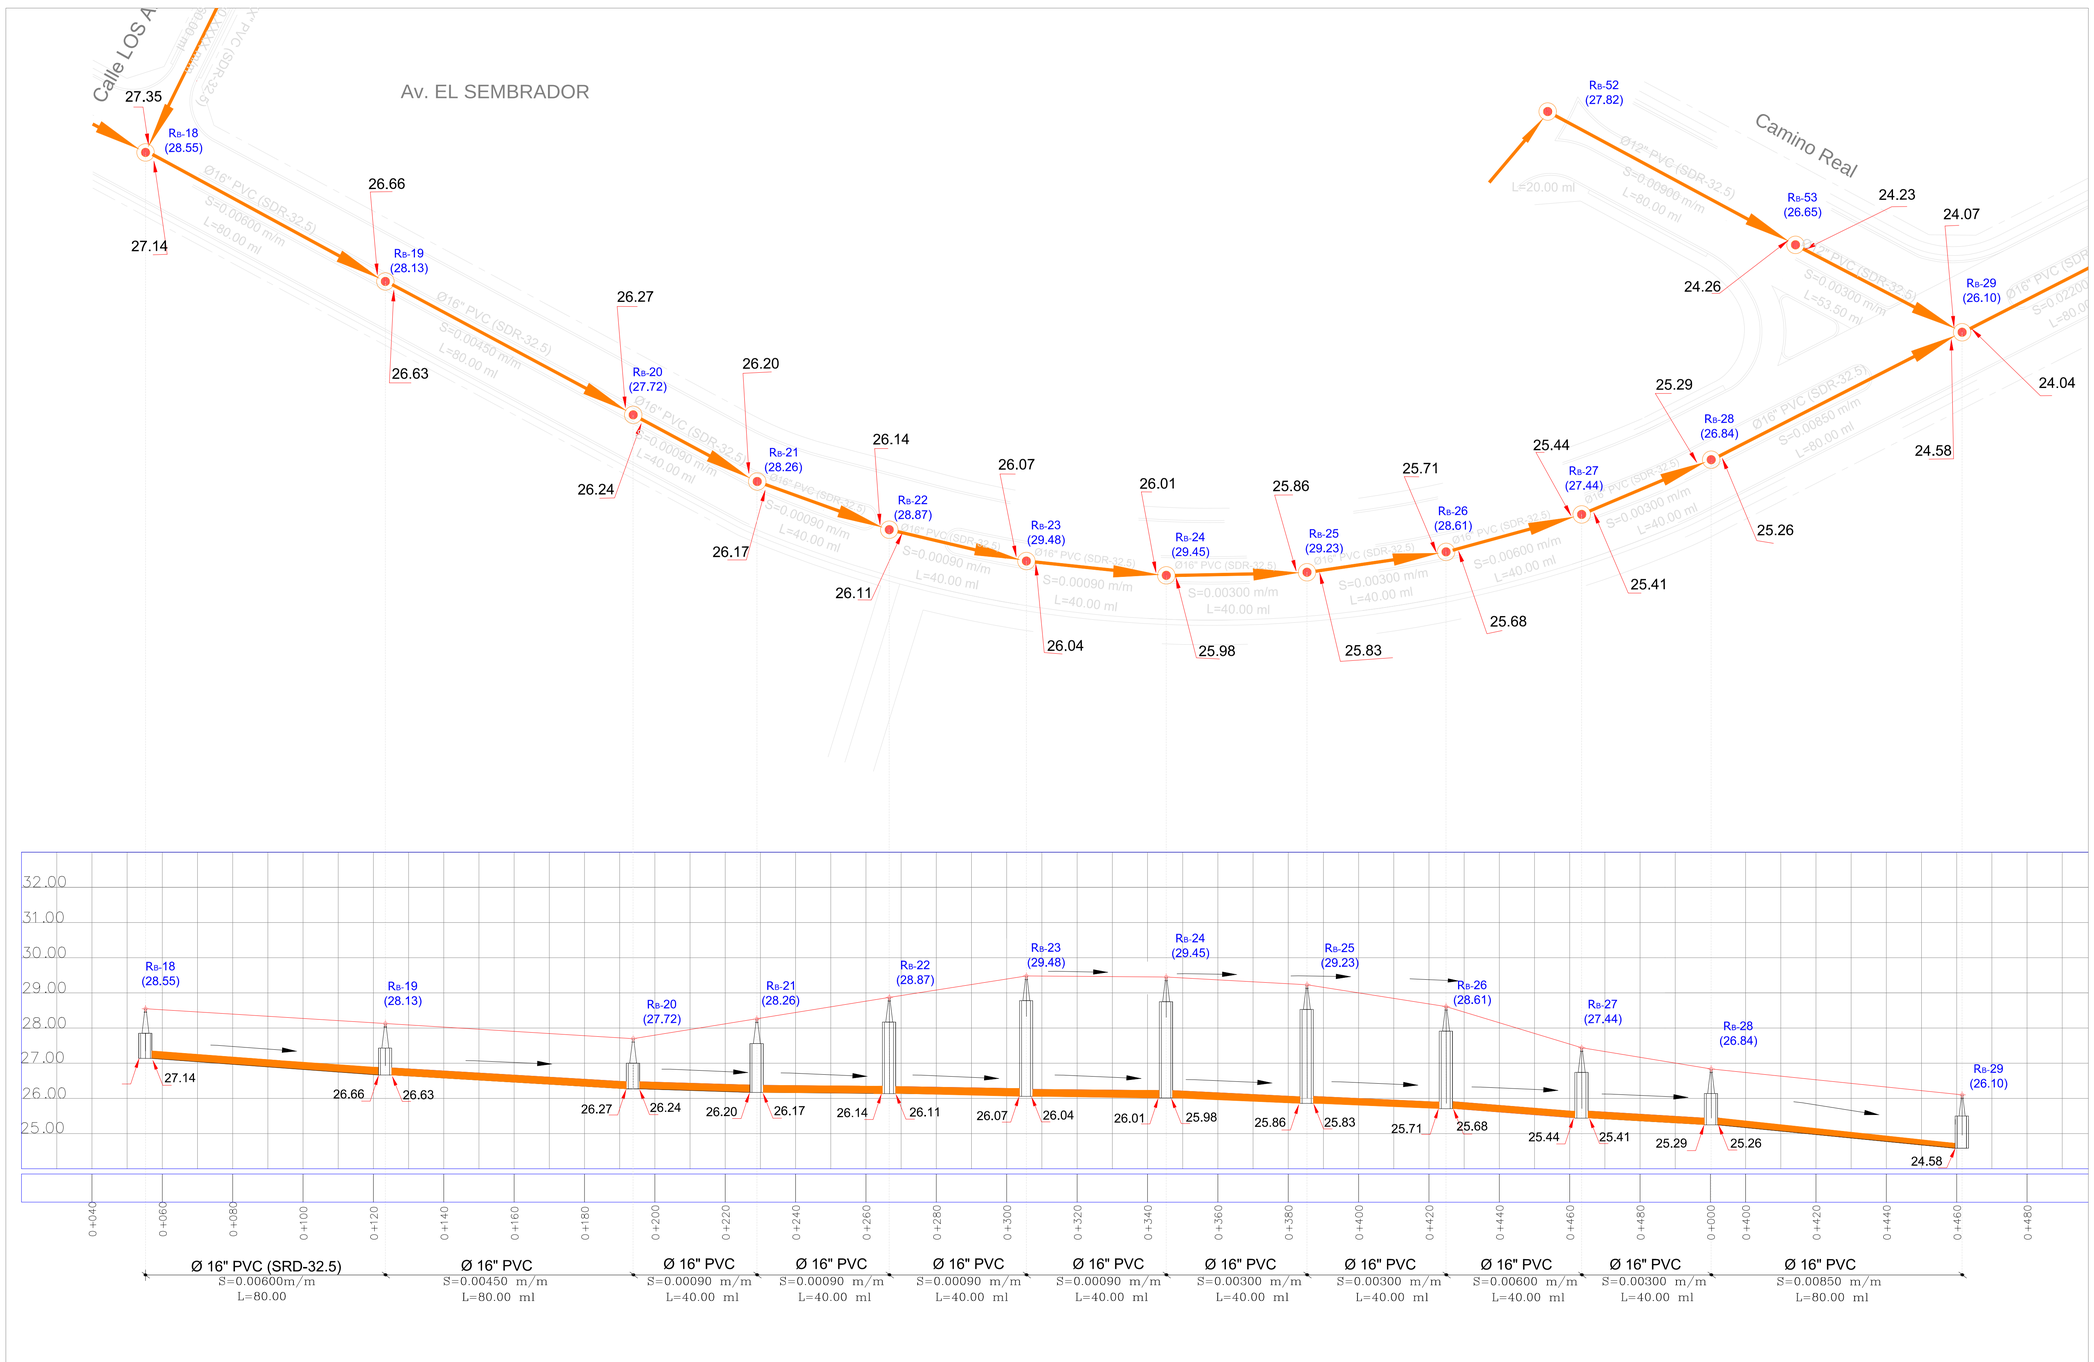

PERFIL LONGITUDINAL AV. EL SEMBRADOR, Desde RB-18 hasta RB-29

CIUDAD JUAN BOSCH
Santo Domingo Este, República Dominicana

REPÚBLICA DOMINICANA MINISTERIO DE LA PRESIDENCIA

Ministerio de la Presidencia de la República Dominicana

"Comisión Presidencial para el Desarrollo Hipotecario y el Fideicomiso"

FIDEICOMISO VBC RD

ING. LENA CICCONE	DIRECTORA EJECUTIVA
EQUIPO TECNICO:	
ARQ. HERIBERTO DURAN	ENCARGADO DEPARTAMENTO
ING. SOCRATES GARCIA	SUPERVISOR DE OBRAS
ING. RAMON CRUZ	INGENIERO SUPERVISOR
ARQ. JUAN PEREZ	ARQUITECTO SUPERVISOR

PROYECTO:

RED DE ALCANTARILLADO SANITARIO
2DA ETAPA (10,000 VIVIENDAS)

REGISTRO DE REVISIONES:

FECHA:	Diciembre, 2017
ELEMENTOS REVISADOS:	

COMENTARIOS:

Diseño Hidráulico Sanitario:
ING. SOCRATES GARCIA
CODIA: 17,613

CONTENIDO:
PERFIL LONGITUDINAL:
AV. EL SEMBRADOR,
Desde RB-18 hasta RB-29

FECHA:	Diciembre, 2017
ESCALA:	1:1000
NO. HOJA:	08/19