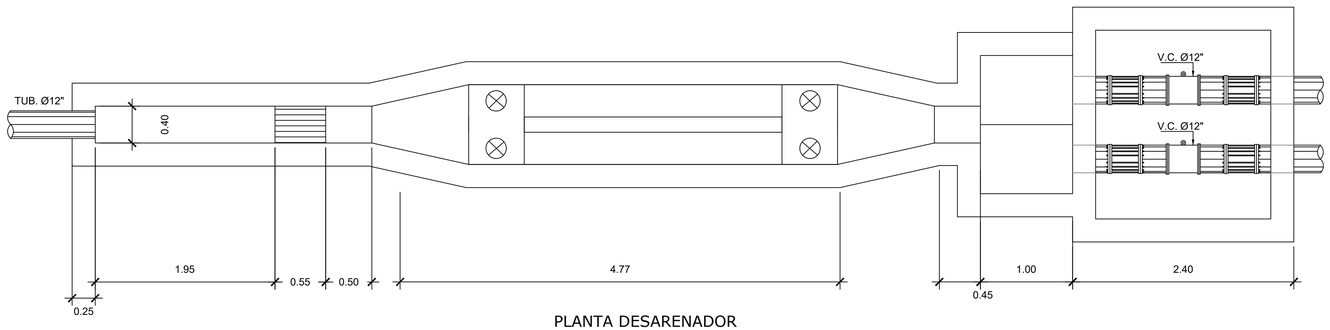

PLANTA DESARENADOR

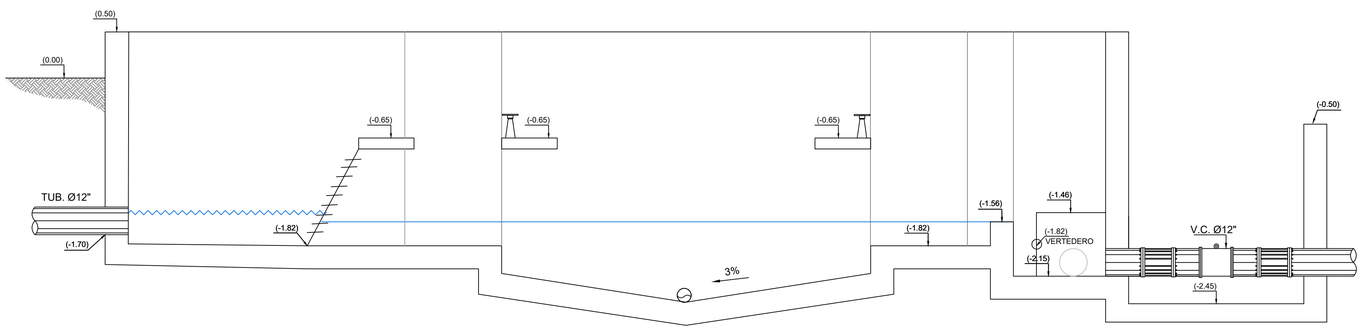

SECCION DESARENADOR

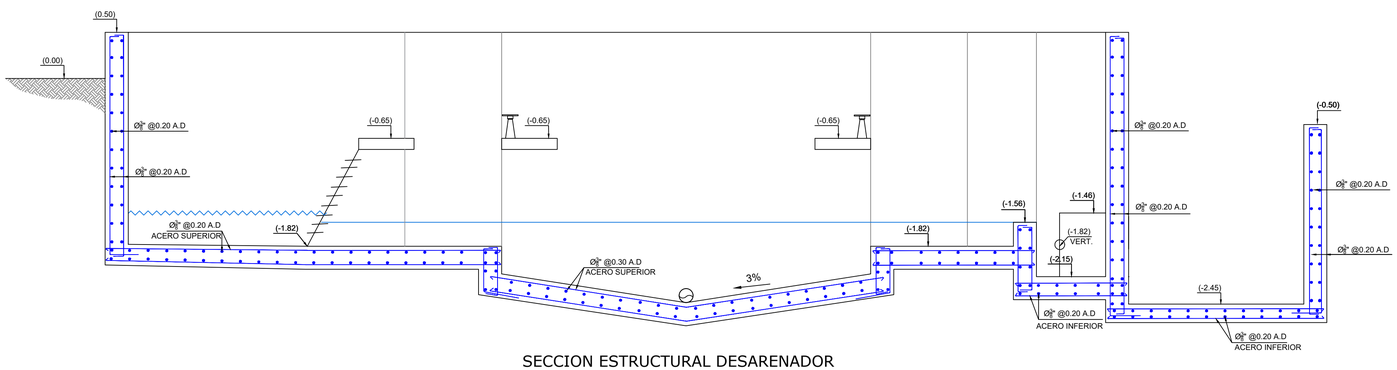

SECCION ESTRUCTURAL DESARENADOR

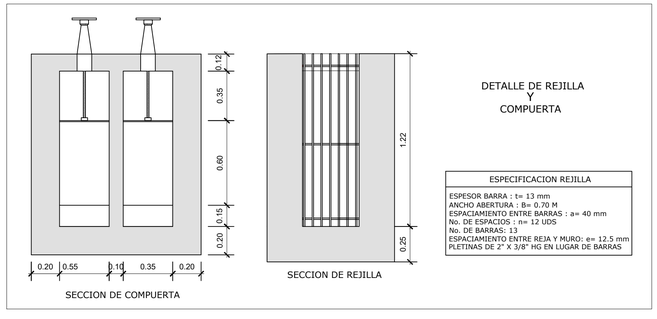

DETALLE DE REJILLA
Y
COMPUERTA

ESPECIFICACION REJILLA
ESPESOR BARRA : t= 13 mm ANCHO ABERTURA : B= 0.70 M ESPACIAMIENTO ENTRE BARRAS : a= 40 mm No. DE ESPACIOS : n= 12 UDS No. DE BARRAS: 13 ESPACIAMIENTO ENTRE REJA Y MURO: e= 12.5 mm PLETINAS DE 2" X 3/8" HG EN LUGAR DE BARRAS

REPÚBLICA DOMINICANA
CAASD
SANTO DOMINGO 1973

CORPORACION DEL ACUEDUCTO Y ALCANTARILLADO DE SANTO DOMINGO.

PROYECTO:

PROYECTO CIUDAD JUAN BOSCH FASE III

UBICACION:

CIUDAD JUAN BOSCH

TITULO DE LA HOJA:

DETALLE DESARENADOR

DEPARTAMENTO:

UEP

DISEÑO:

ING. LUIS BAEZ

DIBUJO:

ARQ. ESTEFANIA SALCEDO

FECHA:

31 OCTUBRE 2016

REVISION:

APROBADO POR:

Ing. Yoni Batista
ENCARGADO UEP

Ing. Luis Baez
ENCARGADO DEPTO. INGENIERIA

ESCALA:

1:500

NUMERO DE HOJA:

4 / 9