



CORPORACIÓN DEL ACUEDUCTO
Y ALCANTARILLADO DE
SANTO DOMINGO.

PROYECTO:

PROYECTO
CIUDAD
JUAN BOSCH
FASE III

UBICACIÓN:

CIUDAD
JUAN BOSCH

TÍTULO DE LA HOJA:

PERFIL
HIDRAULICO

DEPARTAMENTO:

UEP

DISEÑO:

ING. LUIS BAEZ

DIBUJO:

ARQ. ESTEFANIA SALCEDO

FECHA:

31 OCTUBRE 2016

REVISION:

APROBADO POR:

Ing. Giordano Mancebo
ENCARGADO UEP




Ing. Luis Baez
ENCARGADO DEPTO. INGENIERIA

ESCALA:


1:250

NUMERO DE HOJA:

7
9

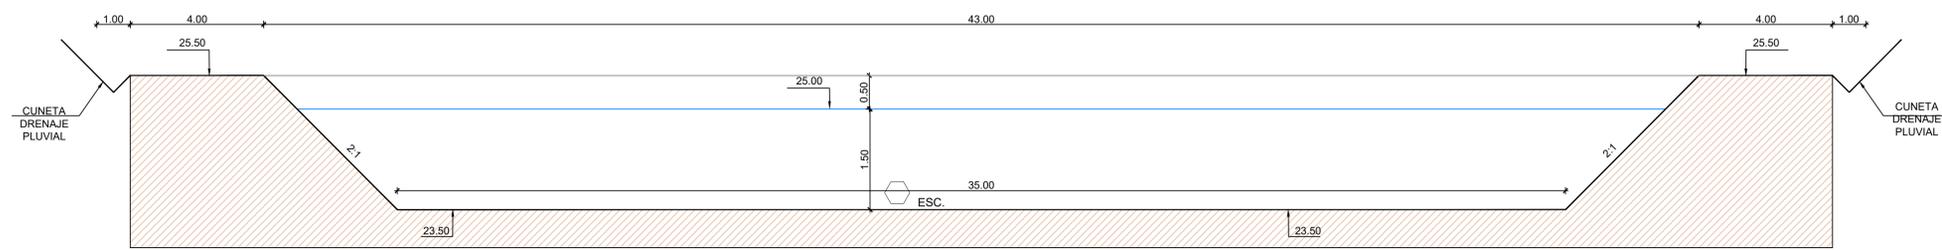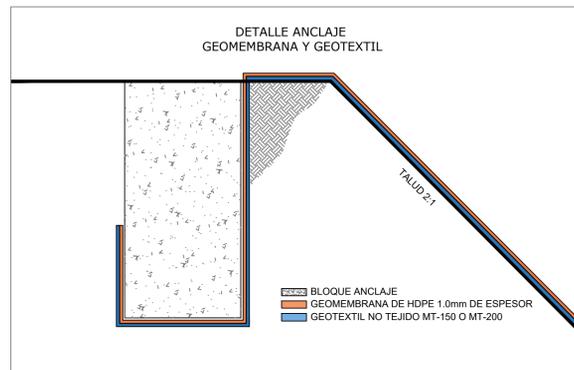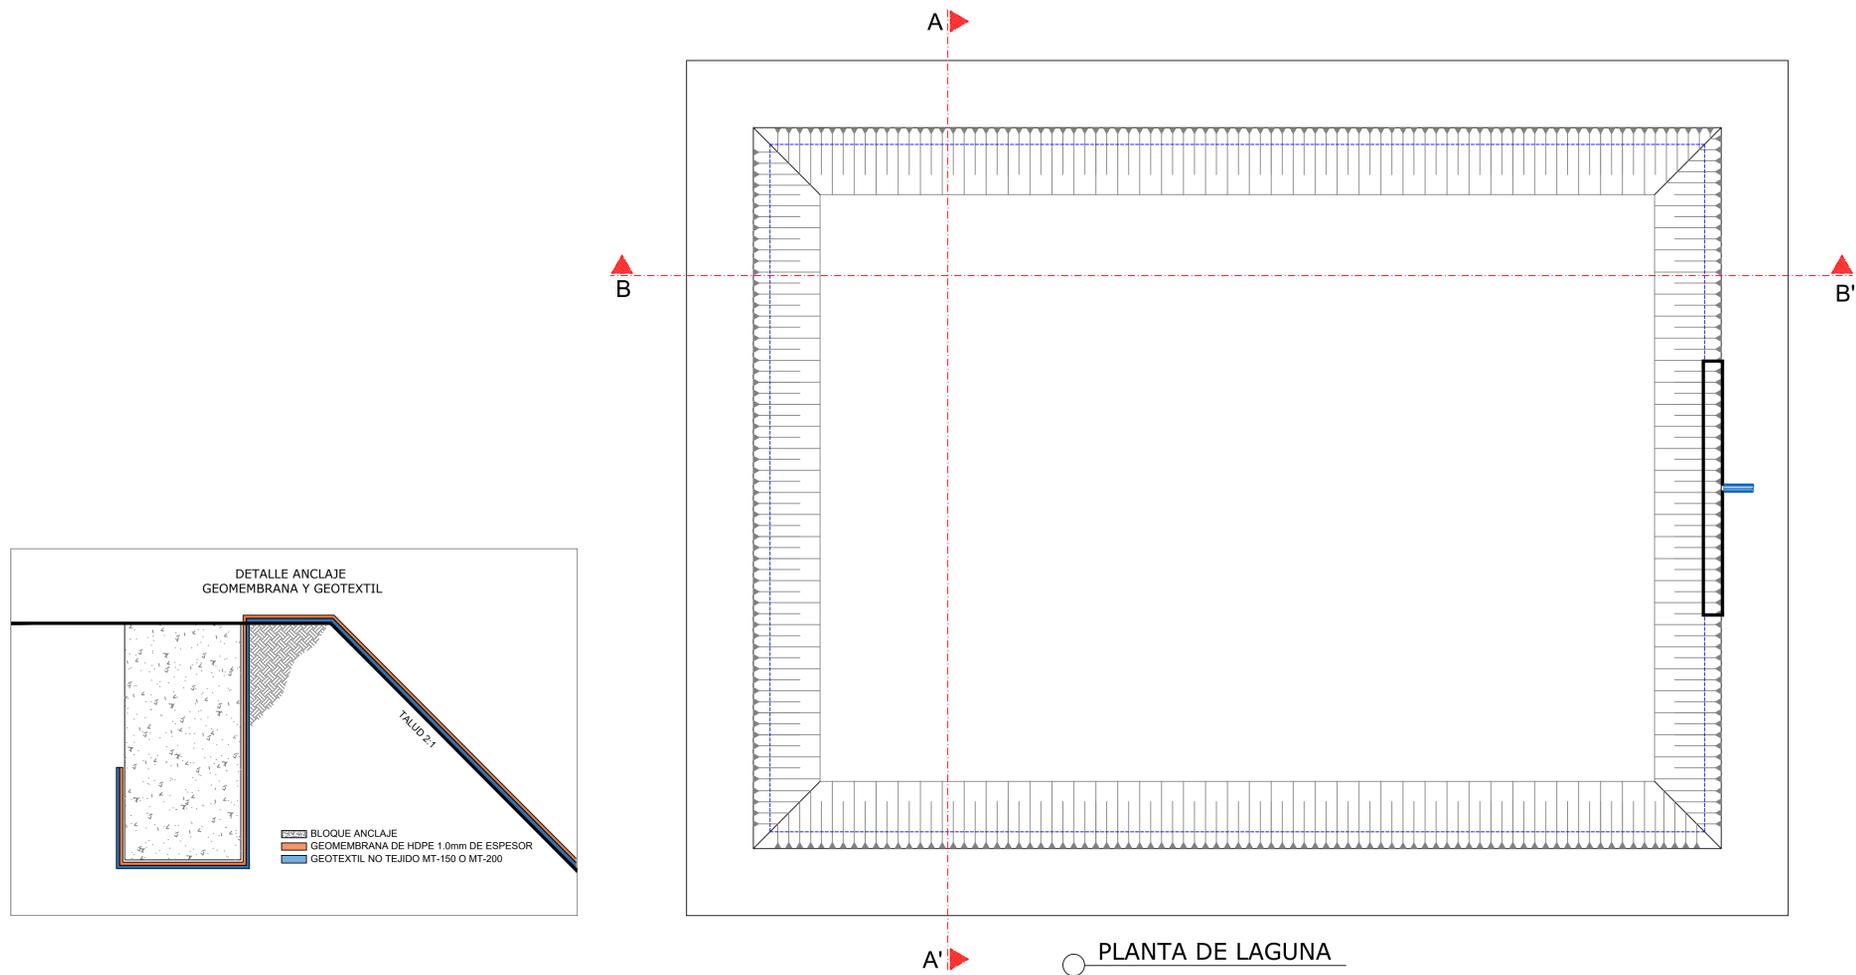

SECCION A-A'
ESC HORIZONTAL 1:50
ESC VERTICAL 1:25

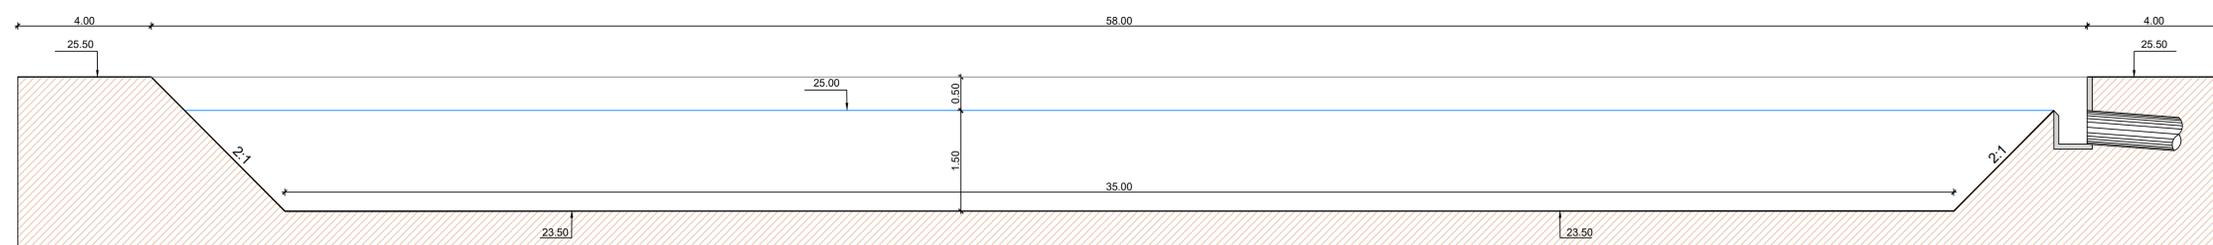

SECCION B-B'
ESC HORIZONTAL 1:50
ESC VERTICAL 1:25