


DETALLES DE NUDOS

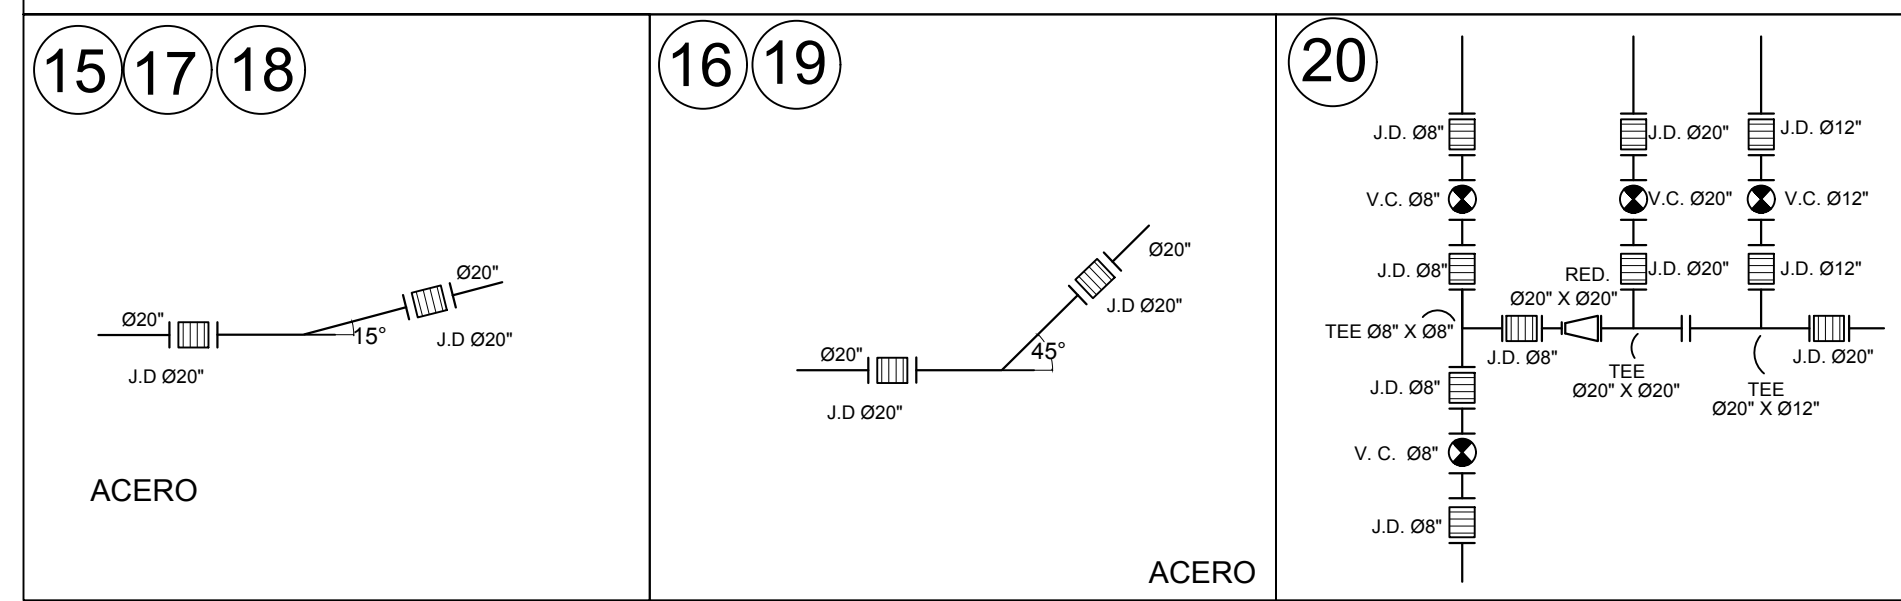

LEYENDA

- Ø24\"/>
- - - Ø20\"/>
- Ø20\"/>
- Ø12\"/>
- Ø8\"/>
- Ø6\"/>
- ⊗ VALVULA COMPUERTA

NOTA

INCLUIR 6 VALVULAS DE AIRE AL VACIO QUE SERAN COLOCADAS CON EL LEVANTAMIENTO TOPOGRAFICO EN CAMPO.

CORPORACION DEL ACUEDUCTO Y ALCANTARILLADO DE SANTO DOMINGO ( C A A S D ) DIRECCION DE INGENIERIA			
DISTRITO NACIONAL COLOCACION DE LINEA Ø20\"/>			
DISEÑO:	ING. CRISTIAN ALCANTARA	MEMO:	#172
CALCULO:	ING. CRISTIAN ALCANTARA	ESCALA:	1:1000
DIBUJO:	ARQ. MARLENE GONZALEZ TRONCOSO	FECHA:	MAYO/18
REVISION:	DEPTO. DE INGENIERIA	PLANO No.	5
ENC. DEPARTAMENTO DE ESTUDIOS Y PROYECTOS APROBADO		ENC. DEPTO. DE INGENIERIA APROBADO	
			8