


# DET. ZANJA


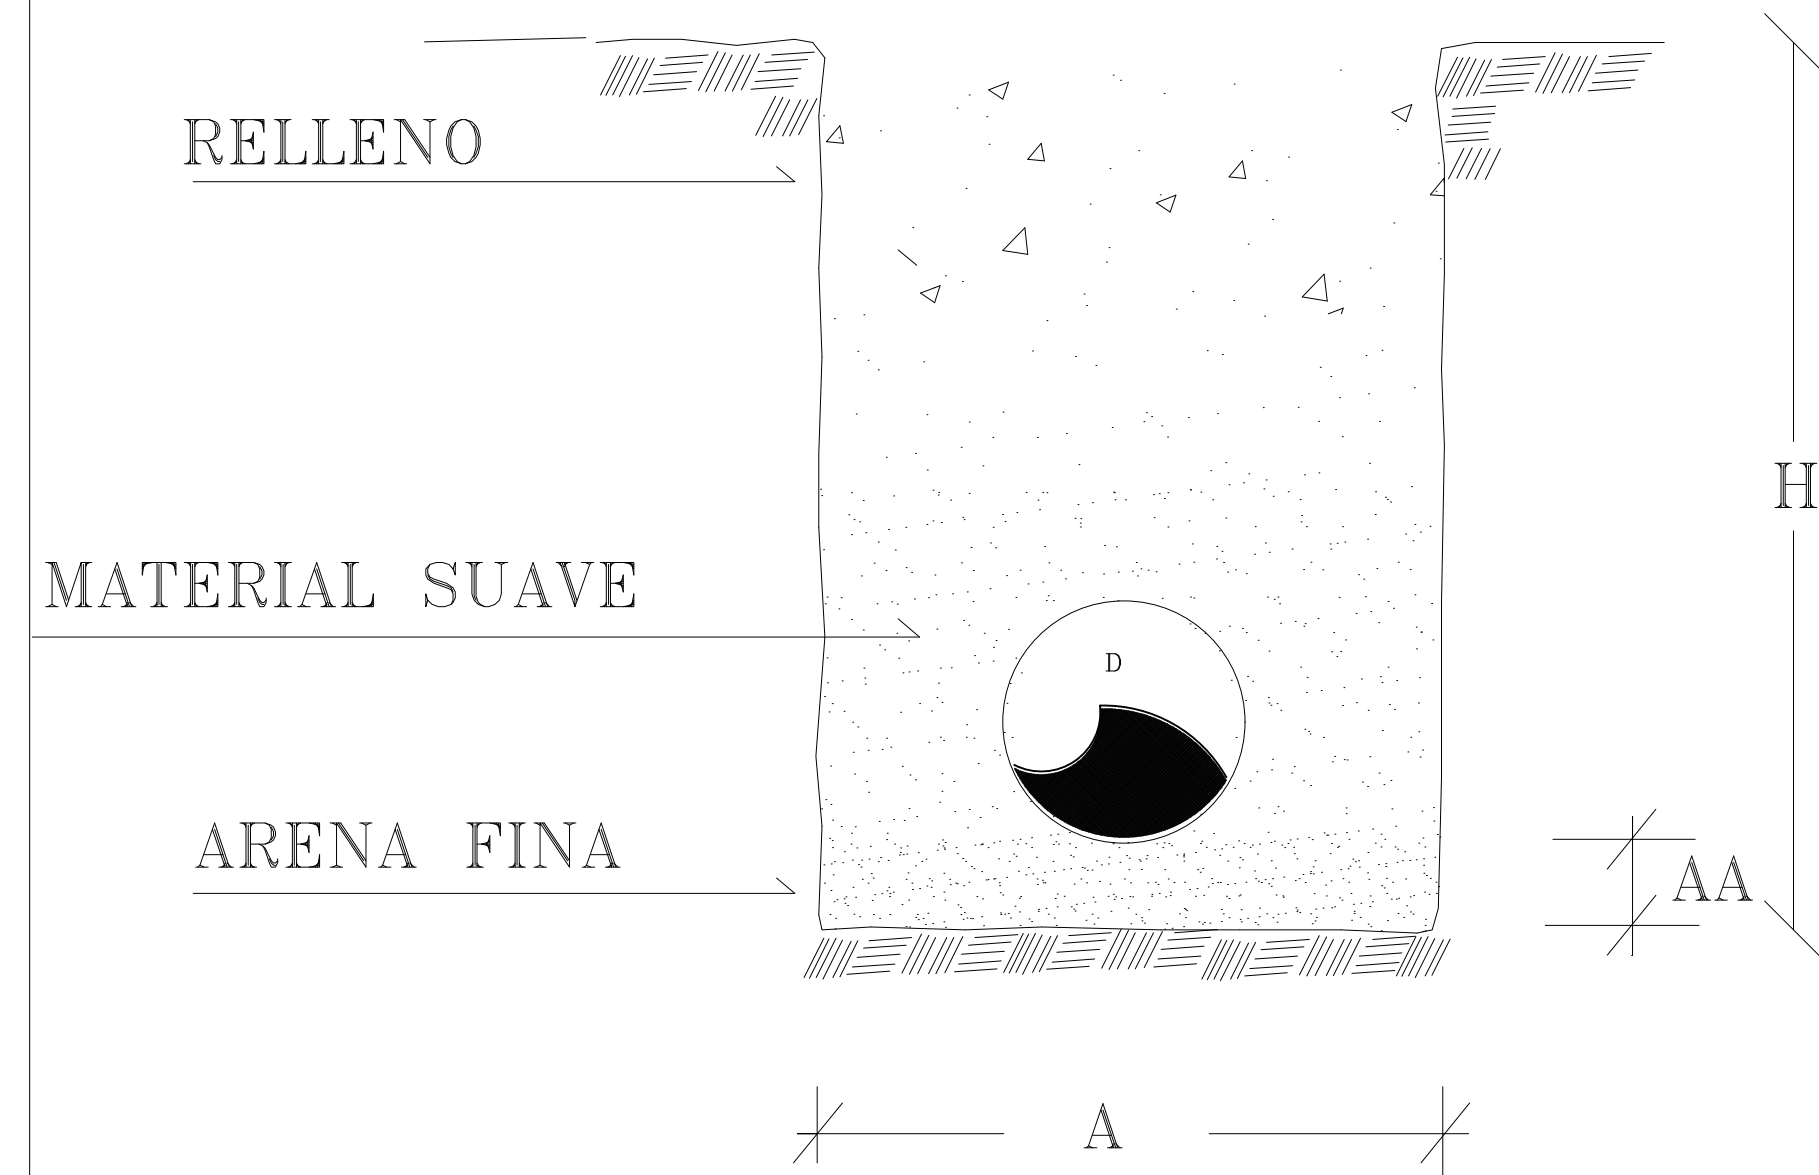


## DIMENSIONES DE ZANJA

DIAMETRO NOMINAL TUBO PULG.	ANCHO ZANJA (M)	PROF. DE ZANJA (M)	ASIENTO ARENA (M)
∅	A	H	AA
2	0.55	1.15	0.10
3	0.60	1.20	0.10
4	0.60	1.20	0.10
6	0.65	1.25	0.10
12	0.85	1.40	0.10

ESTAS DIMENSIONES SON PARA TUBOS DE PVC

LA PROFUNDIDAD DE ZANJA MEDIDA DESDE EL ASFALTO TERMINADO

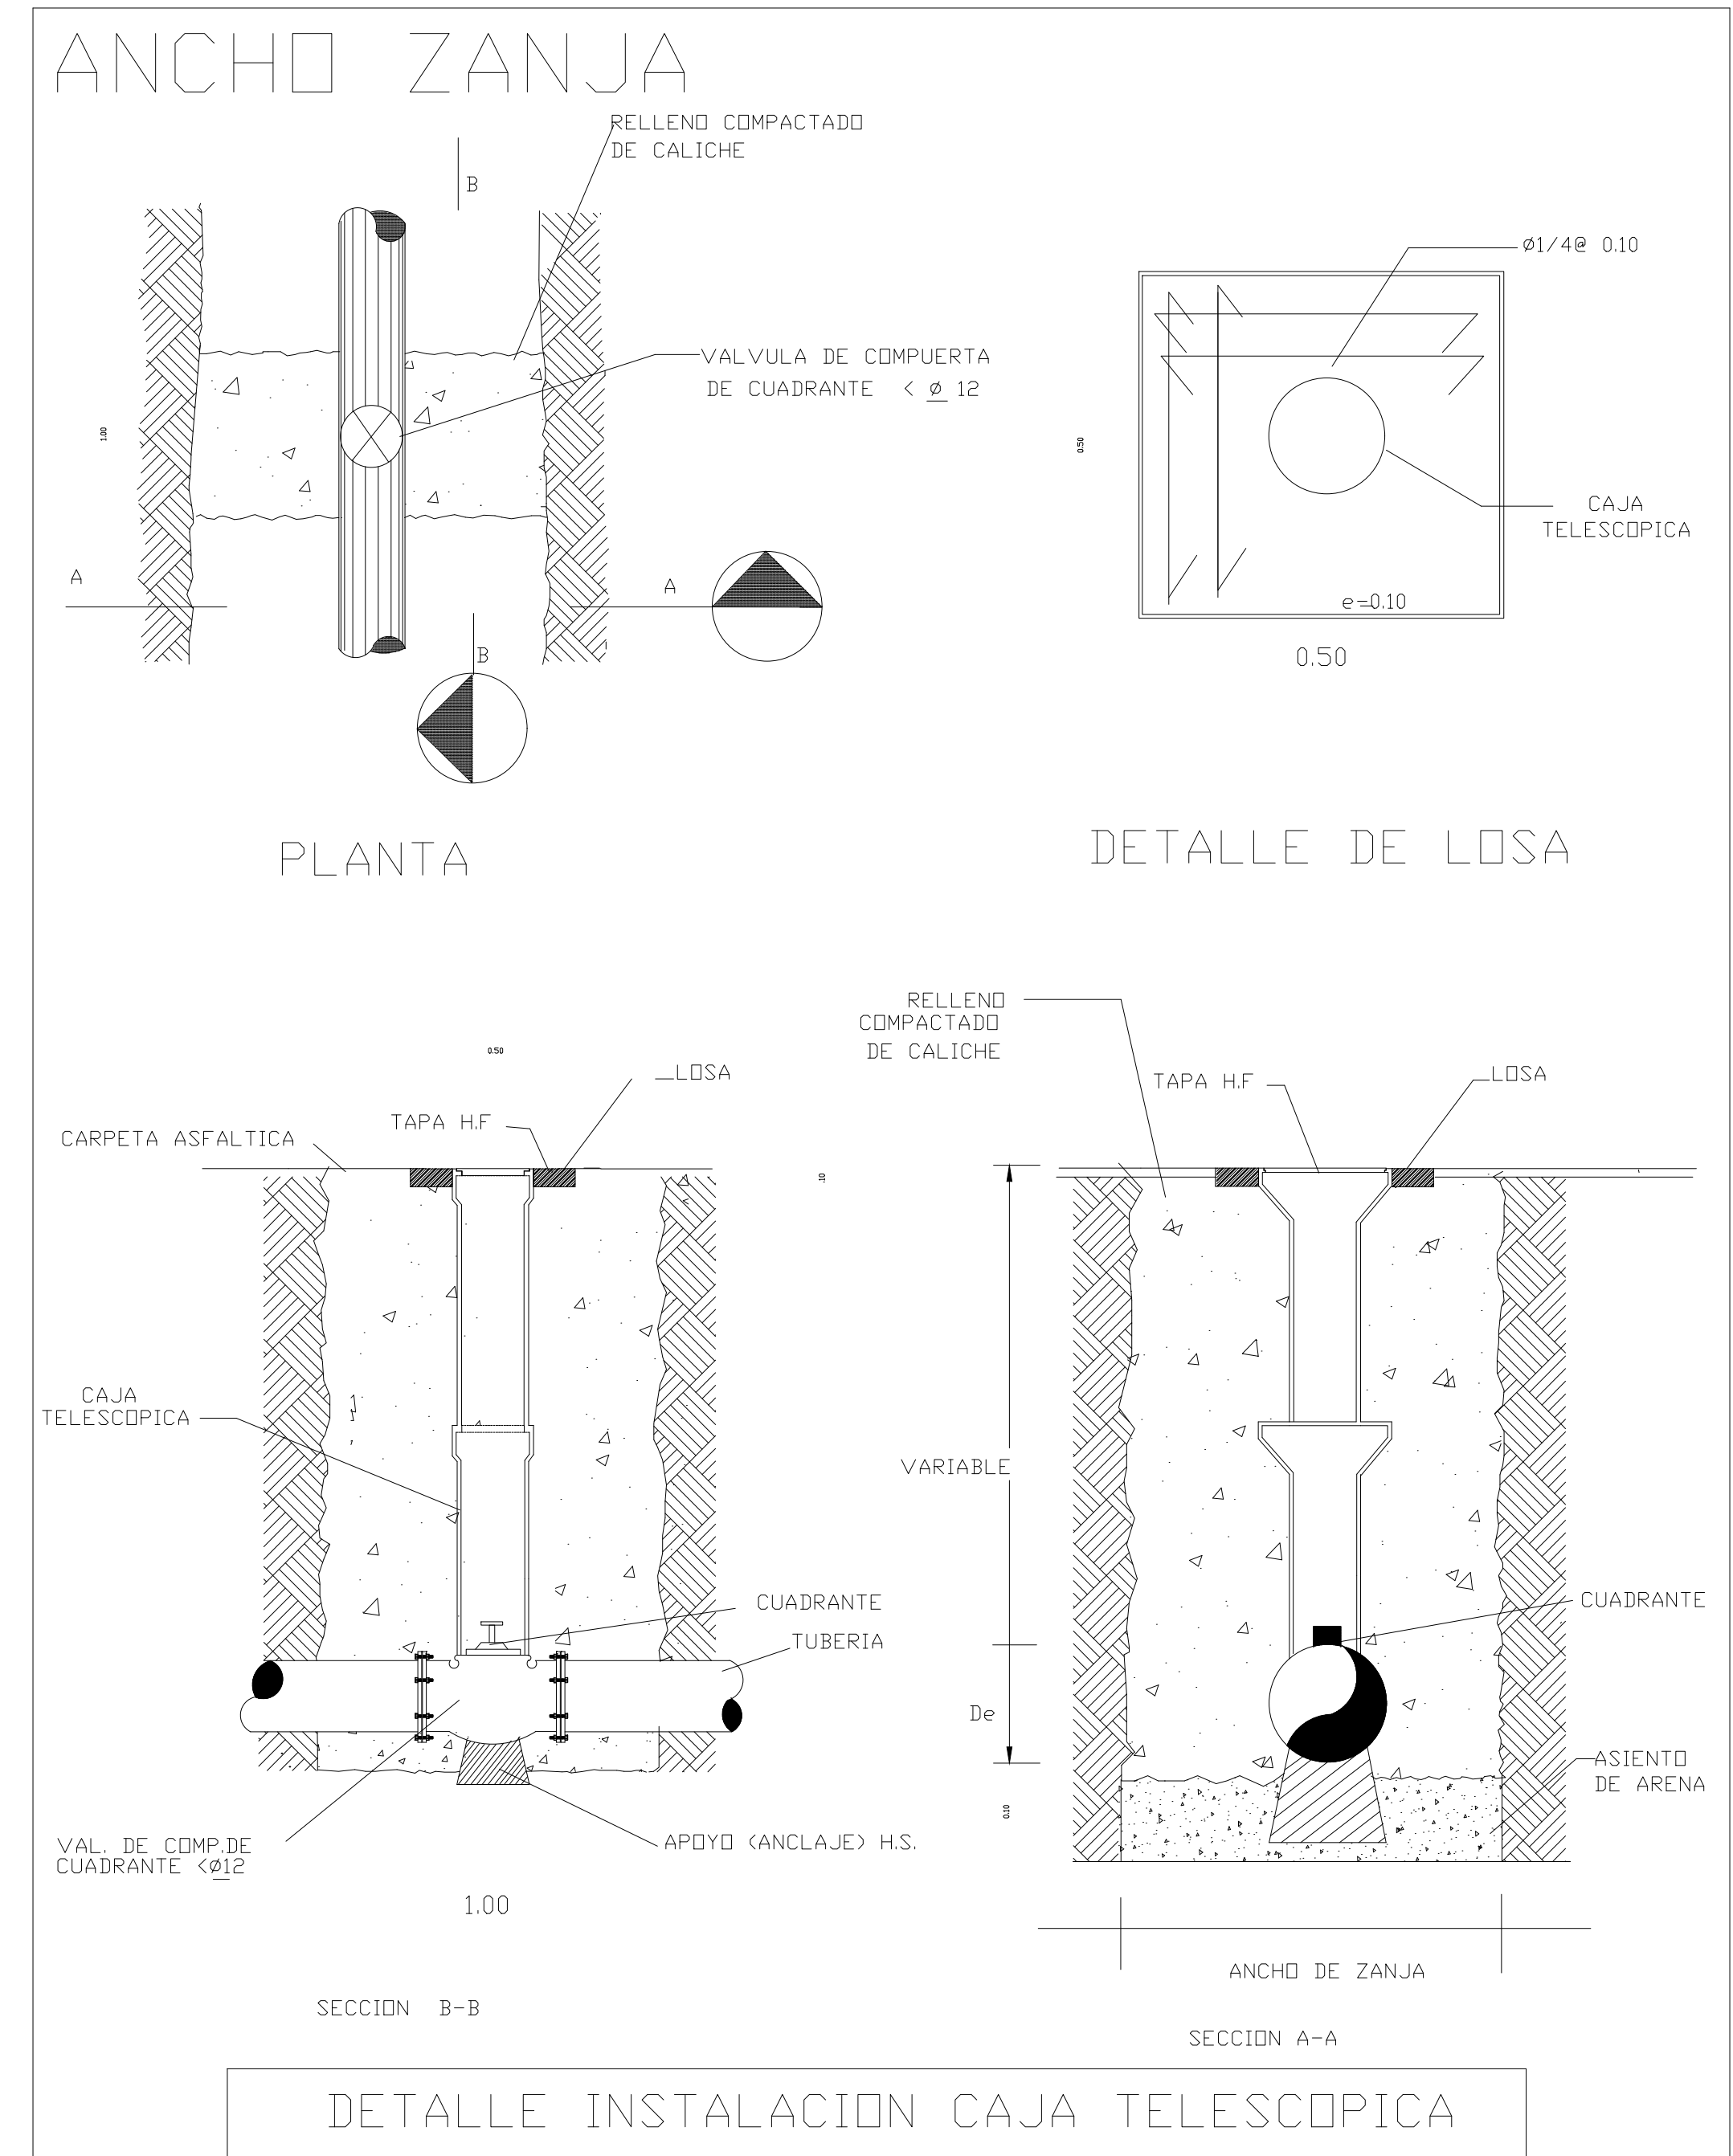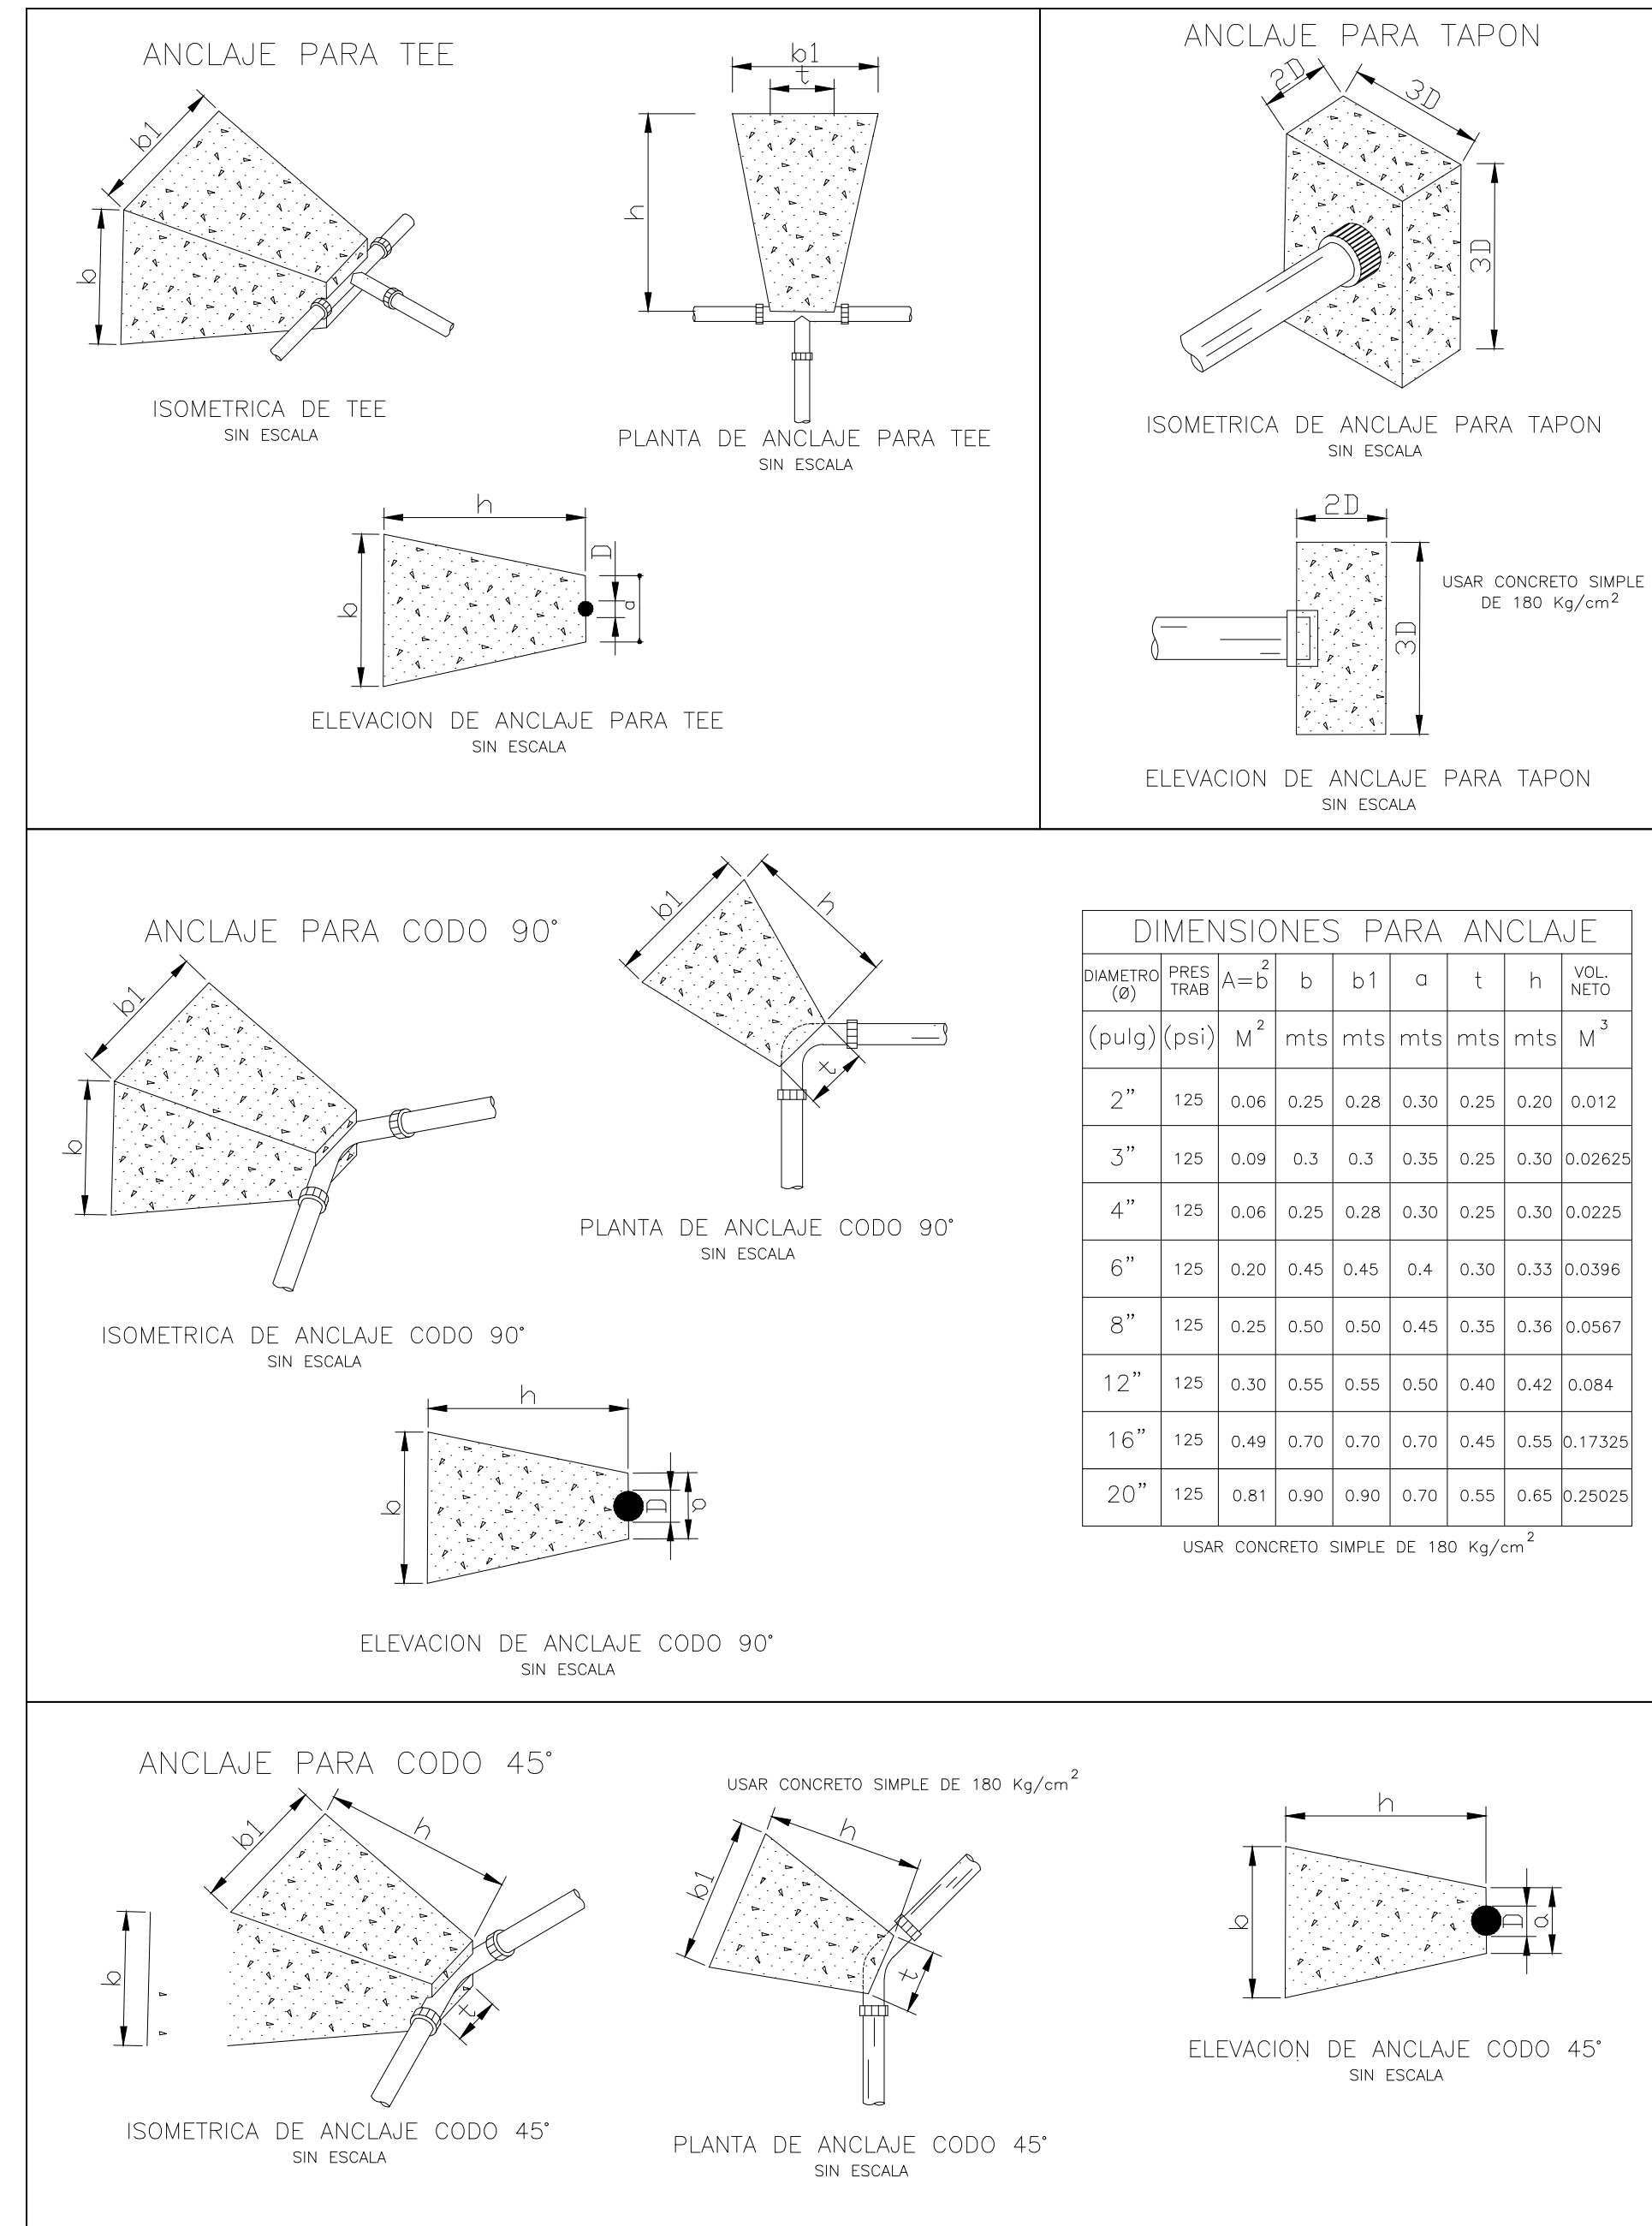

REPUBLICA DOMINICANA <b>CORPORACION DEL ACUEDUCTO Y ALCANTARILLADO DE SANTO DOMINGO (CAASD)</b> DEPARTAMENTO DE ESTUDIOS Y PROYECTOS			
DISTRITO NACIONAL Diseño de Empalmes y Tuberías de Distribución Agua Potable: Calle Respaldo Acapulco, Callejón Acapulco y Peatonal 9, Barrio Acapulco, Sector Los Tres Brazos, Santo Domingo Este, Prov. Santo Domingo.			
DISEÑO:	ING. ROINY SOTO	ESCALA:	SIN ESCALA
CALCULO:		FECHA:	MAYO/2020
DIBUJO:	ARQ. MARLENE GONZALEZ TRONCOSO	SECTOR:	12-08
REVISION:	DEPTO. DE INGENIERIA	PLANO No.:	3
DIRECTORA DE INGENIERIA APROBADO		ENC. DPTO. ESTUDIOS Y PROYECTOS APROBADO	