

PUEBLO NUEVO
LOS ALCARRIZOS

CALLE DUARTE
ø12" PVC EXISTENTE

HIDRANTE ø4"
A COLOCAR

V.C. ø6"
A COLOCAR

CALLE MELLA
ø6" PVC (SDR-26) A COLOCAR
LONGITUD 276.00 MTS




JUNTA
TAPON ø6"
TIPO DRESSER

ESTACION DE
BOMBEROS
LOS ALCARRIZOS


UBICACION



DETALLES DE NUDOS

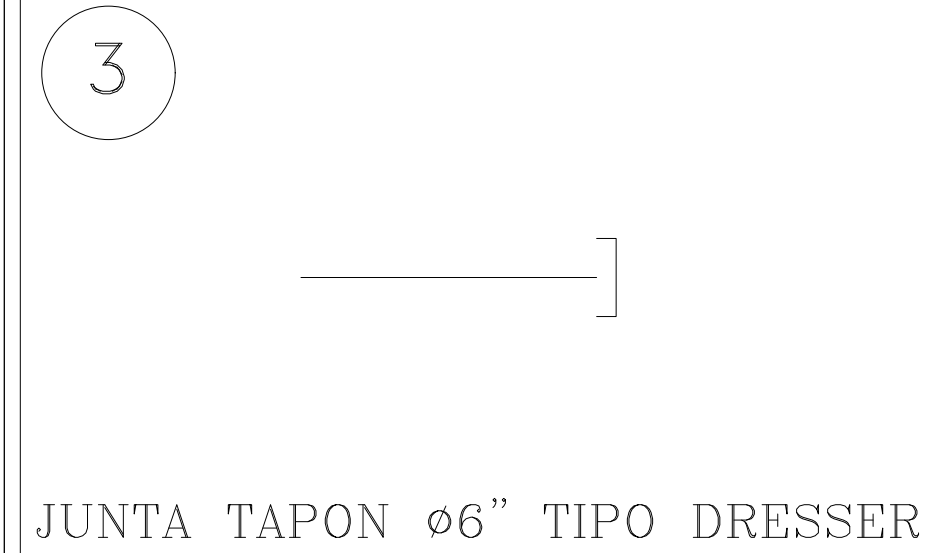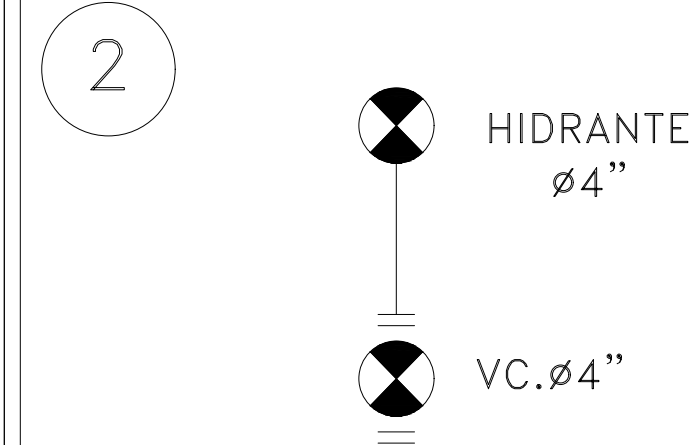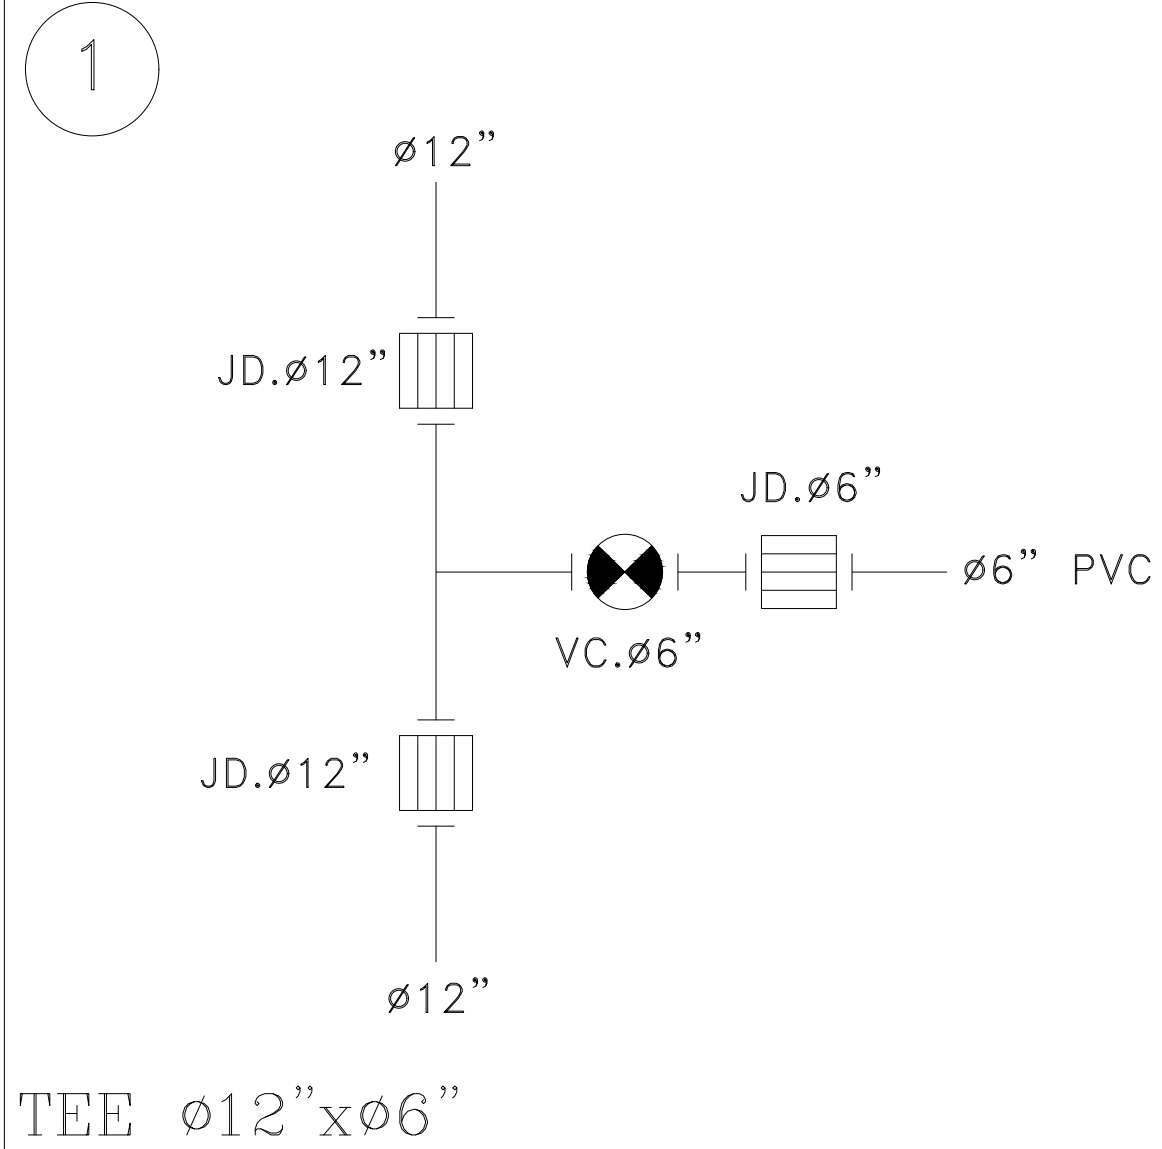

LEYENDA

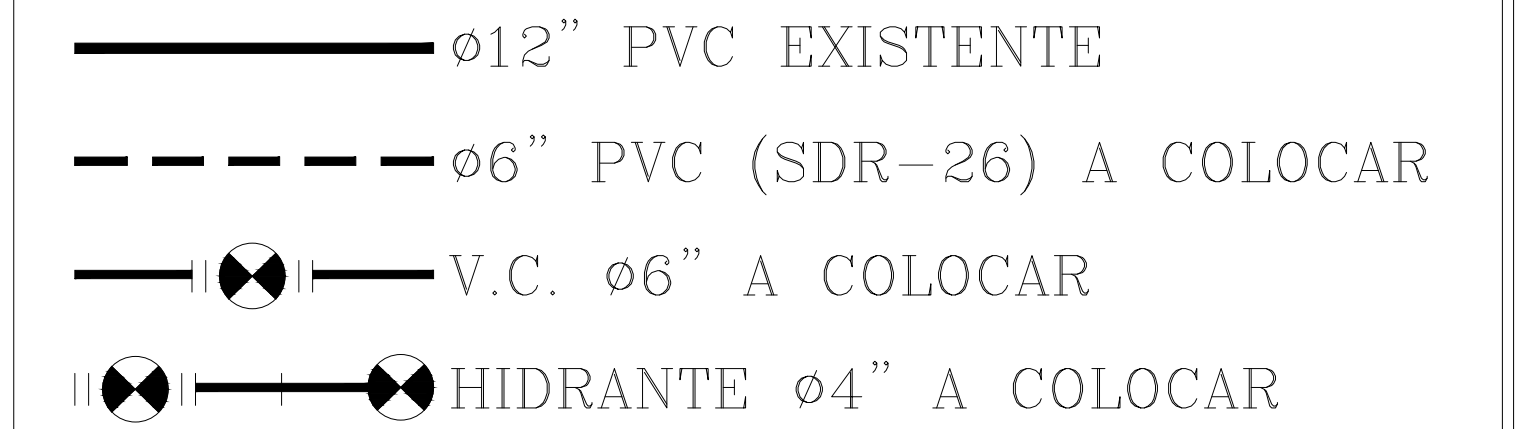

REPUBLICA DOMINICANA CORPORACION DEL ACUEDUCTO Y ALCANTARILLADO DE SANTO DOMINGO (C.A.S.D.) SUB-DIRECCION DE OPERACIONES GERENCIA OPERACIONES DEL ESTE			
COLOCACION DE TUBERIA ø6" EN LA CALLE MELLA, SECTOR PUEBLO NUEVO, LOS ALCARRIZOS, PROVINCIA SANTO DOMINGO.			
DISEÑO:	ING. LUIS PEREZ	ESCALA:	NO ESC.
CALCULO:	ING. LUIS PEREZ	FECHA:	OCT/2017
DIBUJO:	ARO. MIGUEL MORALES	PLANO No.	1
REVISION:			1
INC. DEPTO. DE DISTRIBUCION APROBADO		GERENTE DE OPERACIONES APROBADO	