


ARROYO MANOGUAYABO

C:\Users\17739\Desktop\MANOGUAYABO.png

ARROYO GUZMAN

COMPLEJO DEPORTIVO JUAN GUZMAN

DETALLE NUDOS MANOGUAYABO

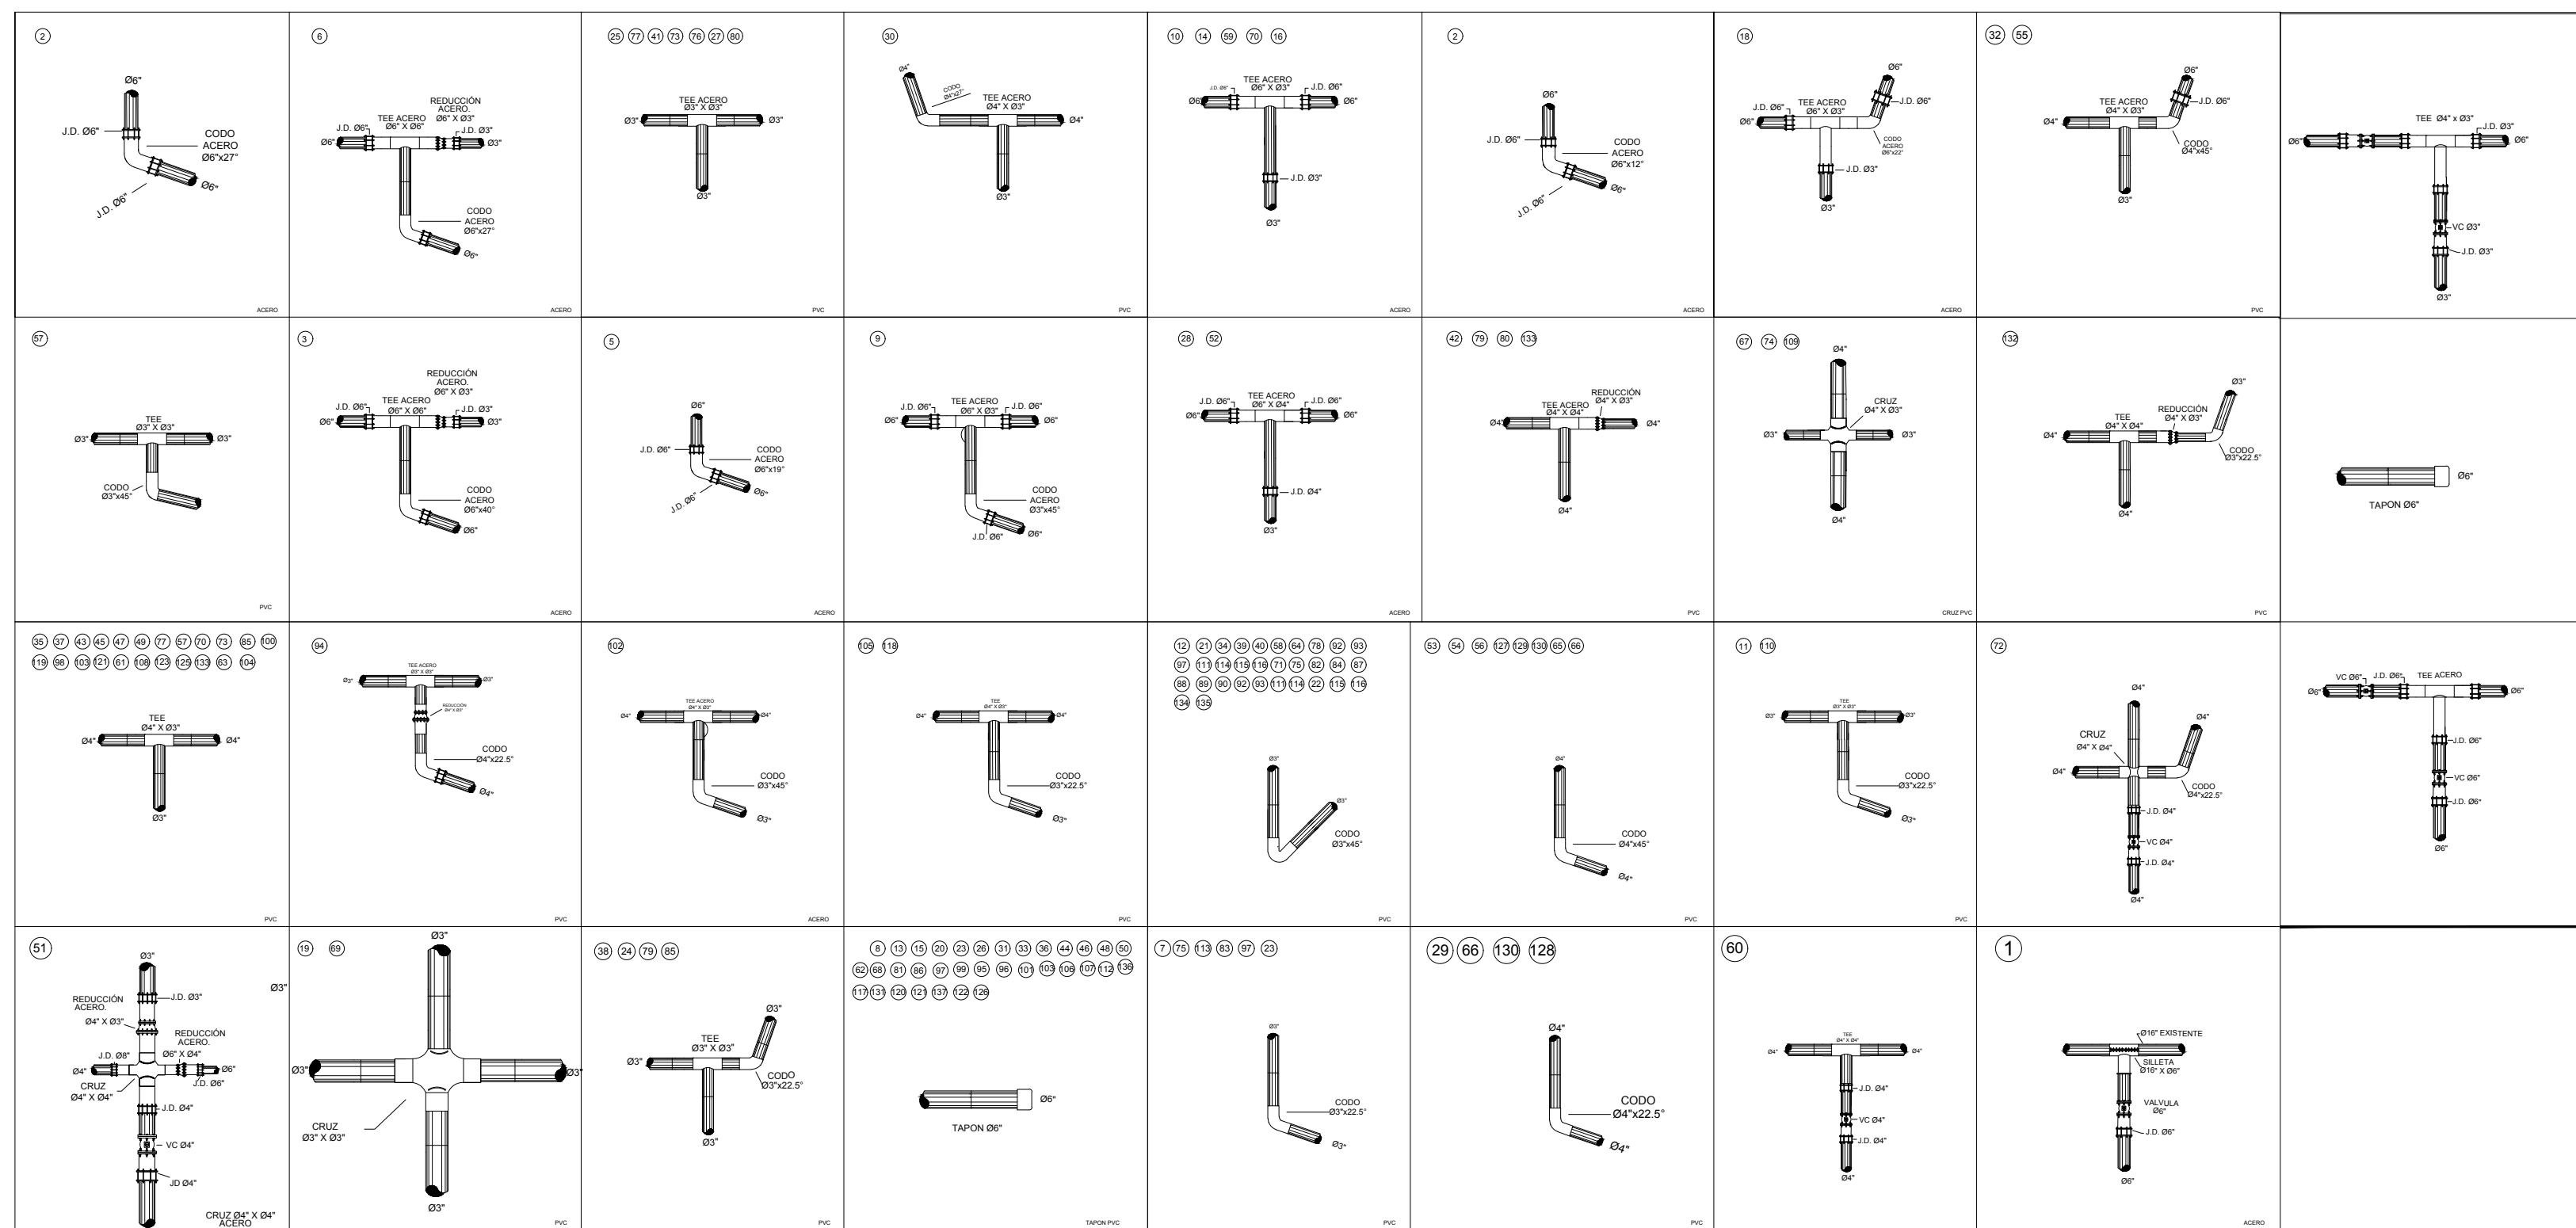

| LEYENDA | |
|---------|--------------------------------|
| — | TUBERIA Ø16" SDR-26 PVC EXIST. |
| — | TUBERIA Ø6" SDR-26 A COLOCAR |
| — | TUBERIA Ø3" SDR-21 A COLOCAR |
| — | TUBERIA Ø4" SDR-26 A COLOCAR |
| ● | NUDOS |
| () | COTAS |
| ⊗ | VALVULAS DE COMPUERTA (VC) |
| ⊗ | HIDRANTE |
| □ | REGISTRO TAPON Ø3" |
| □ | REGISTRO TAPON Ø6" |

| | | | |
|---|---|--|------------------------|
| <p>REPUBLICA DOMINICANA CORPORACION DEL ACUEDUCTO Y ALCANTARILLADO DE SANTO DOMINGO (C A S D) DIRECCION DE INGENIERIA</p> | | | |
| <p>RED DE DISTRIBUCION DE AGUA POTABLE PARA EL SECTOR JUAN GUZMAN DE MANOGUAYABO, SANTO DOMINGO OESTE.</p> | | | |
| <p>DISENYO: ING. SARDI RUIZ</p> | <p>REVISION: ING. LUIS ROBERTO GUIRADO</p> | <p>ESCALA: 1:1000</p> | <p>GAVETA No.</p> |
| <p>DEBUJANTE: GABRIEL CASTILLO</p> | <p>REVISION: DEPTO. DE ESTUDIOS Y PROYECTOS</p> | <p>FECHA: AGOSTO/2018</p> | <p>PLANO No. 1</p> |
| <p>DIRECCION DE INGENIERIA APROBADO</p> | | <p>DEPTO. DE ESTUDIOS Y PROYECTOS APROBADO</p> | |