





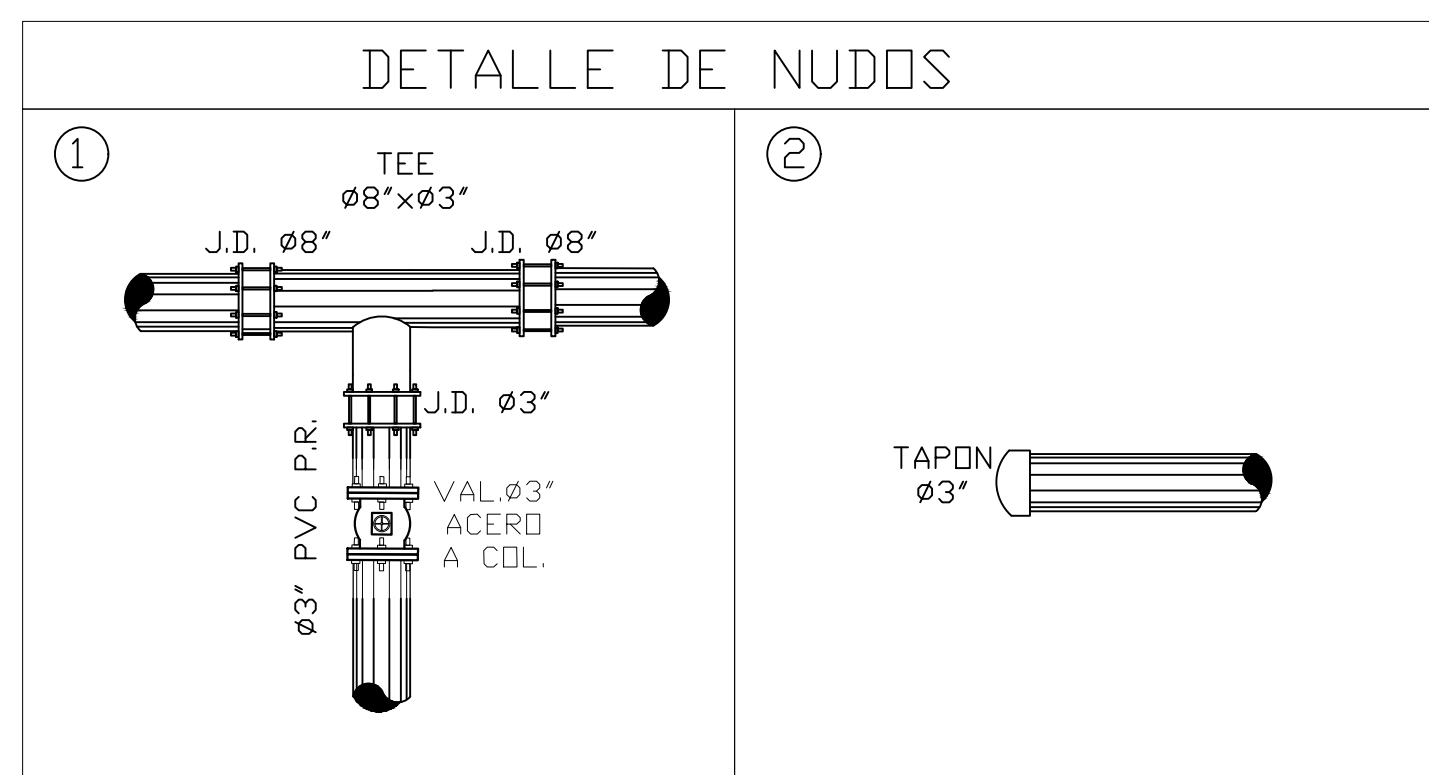

 REPUBLICA D. LA CORPORACION DEL ACUEDUCTO Y ALCANTARILLADO DE SANTO DOMINGO CAASD		REPUBLICA DOMINICANA CORPORACION DEL ACUEDUCTO Y ALCANTARILLADO DE SANTO DOMINGO (C A A S D) DIRECCION DE INGENIERIA DEPARTAMENTO DE ESTUDIOS Y PROYECTOS DIVISION DE PROYECTOS PUBLICOS	
LA COLOCACION LINEA DE Ø3",EMPALME Ø8"xØ3", PARA ABASTECER CALLE 3era BO. JUAN BOSCH (AGUAS LOCAS), MUNICIPIO, STO. DGO. ESTE.			
DISEÑO:	ING. SARDI RUIZ	ESCALA:	MEMO:
CALCULO:	ING. SARDI RUIZ	No:Escala	DI/DivPro.# 21
DIBUJO	GABRIEL CASTILLO	FECHA:	PLANO No.
REVISION	DIVISION PROYECTO PUBLICO	16/11/2020	1
DIRECCION DE INGENIERIA APROBADO		ENC. UNIDAD DE INGENIERIA APROBADO	