


DETALLE DE NUDOS

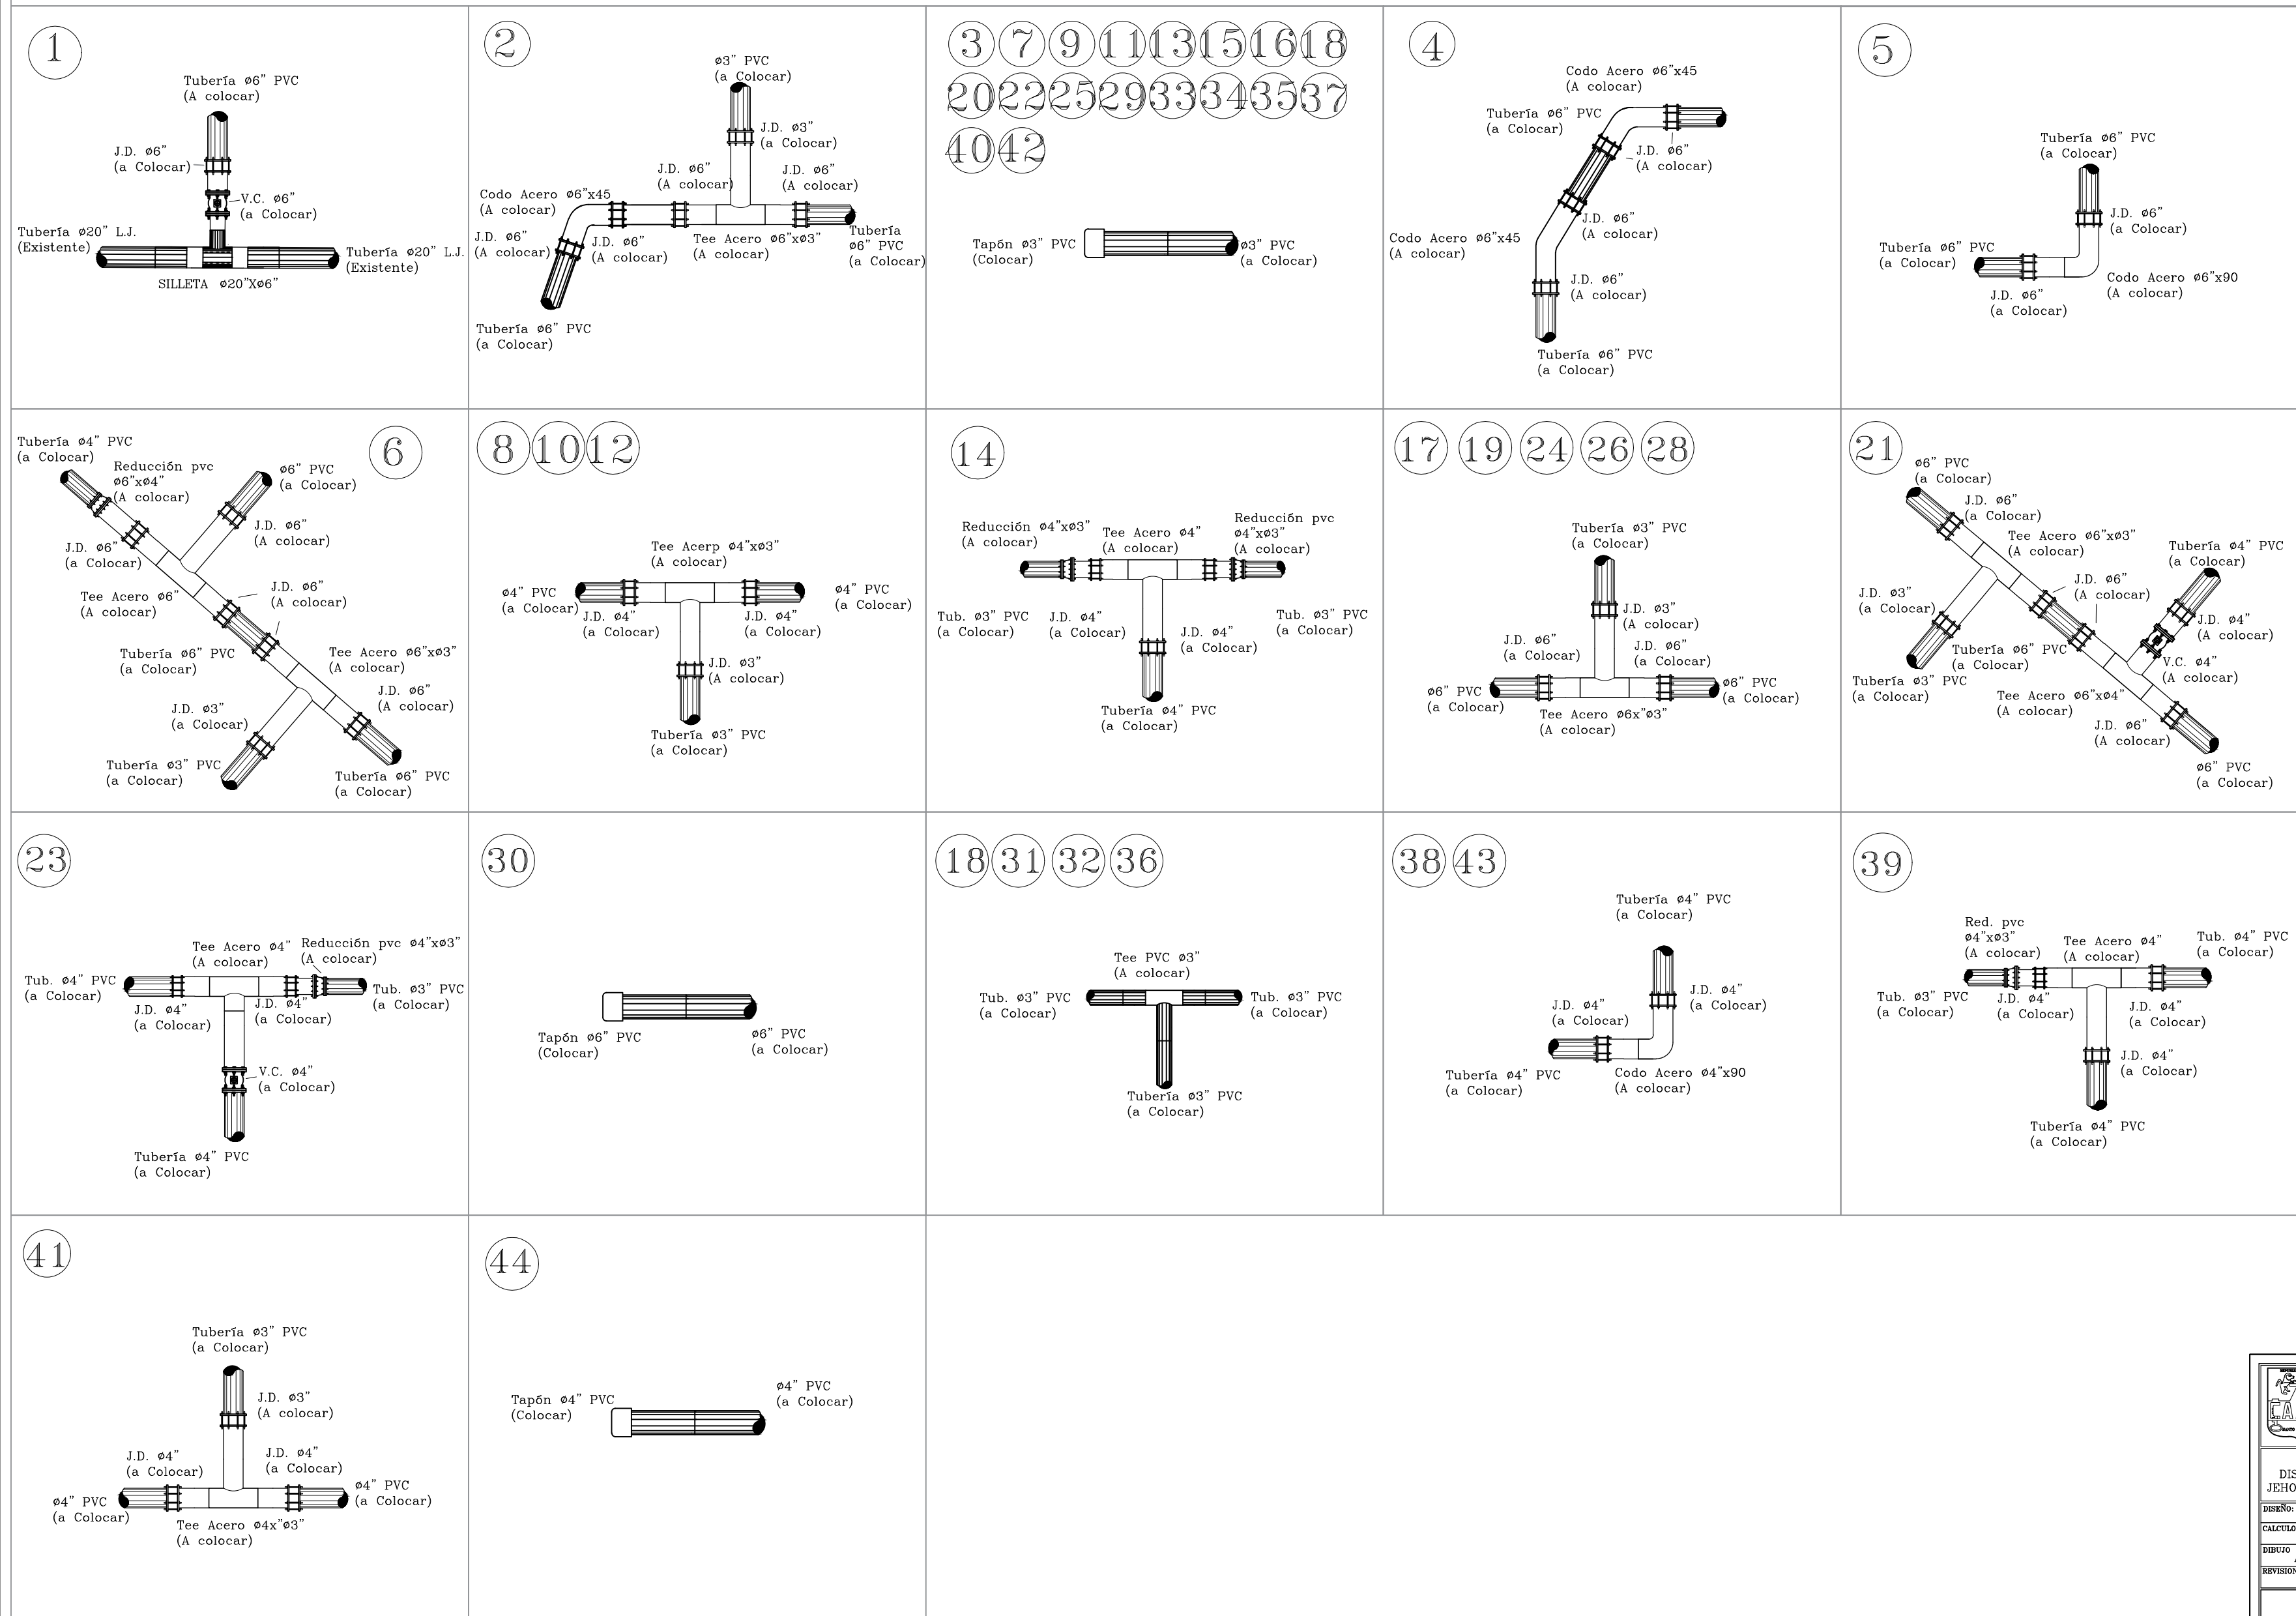

REPUBLICA DOMINICANA CORPORACION DEL ACUEDUCTO Y ALCANTARILLADO DE SANTO DOMINGO (C.A.S.D.) DEPARTAMENTO DE ESTUDIOS Y PROYECTOS			
DISTRITO NACIONAL			
DISEÑO DE RED DE DISTRIBUCION DE AGUA POTABLE, BARRIO MONTE DE JEHOVA, SECTOR CABALLONA, MUNICIPIO LOS ALCARRIZOS, PROVINCIA SANTO DOMINGO			
DISEÑO:	ING. ROINY SOTO	ESCALA:	ZONA: XXVI
CALCULO:		SIN ESCALA	SECTOR: 37-07
DIBUJO:	ARQ. MARLENE GONZALEZ TRONCOSO	FECHA:	PLANO No.
REVISION:	DEPTO. DE INGENIERIA	JUNIO/2020	2
DIRECTOR GENERAL DE INGENIERIA APROBADO		ENC. SUPLENTE DE INGENIERIA Y PROYECTOS APROBADO	
			3