



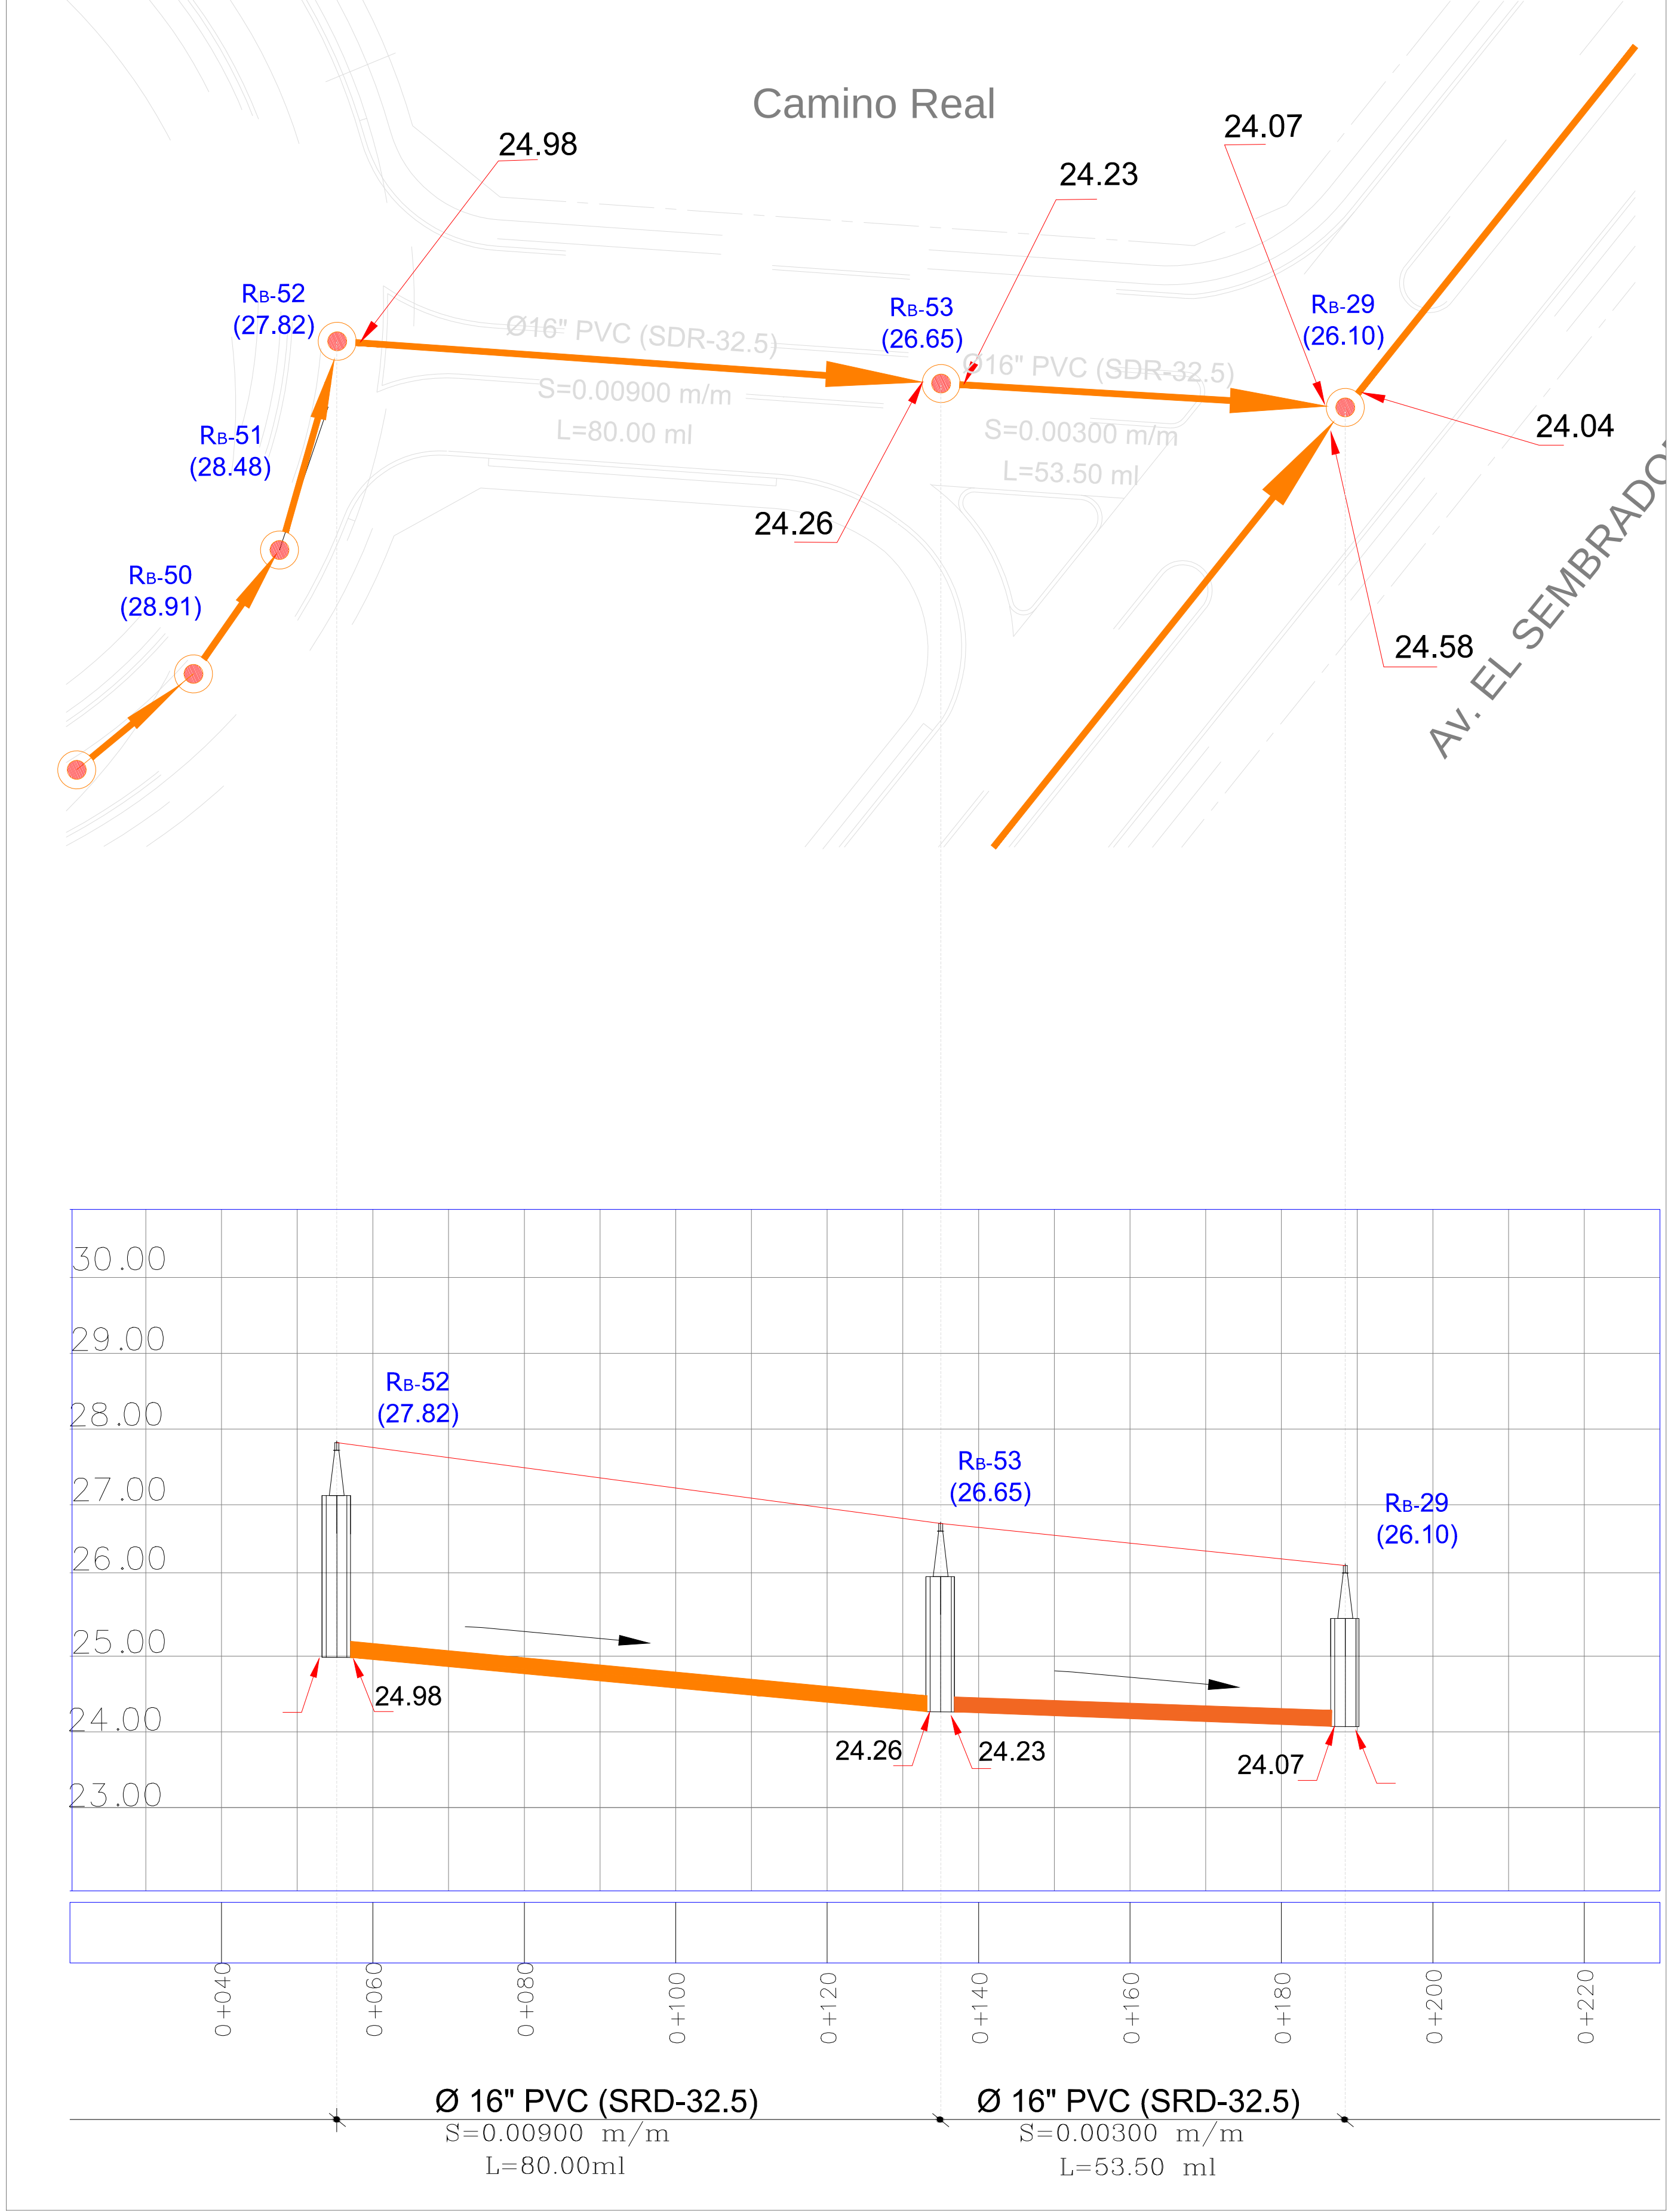

PERFIL LONGITUDINAL AV. CAMINO REAL, Desde RB-52 Hasta RB-29

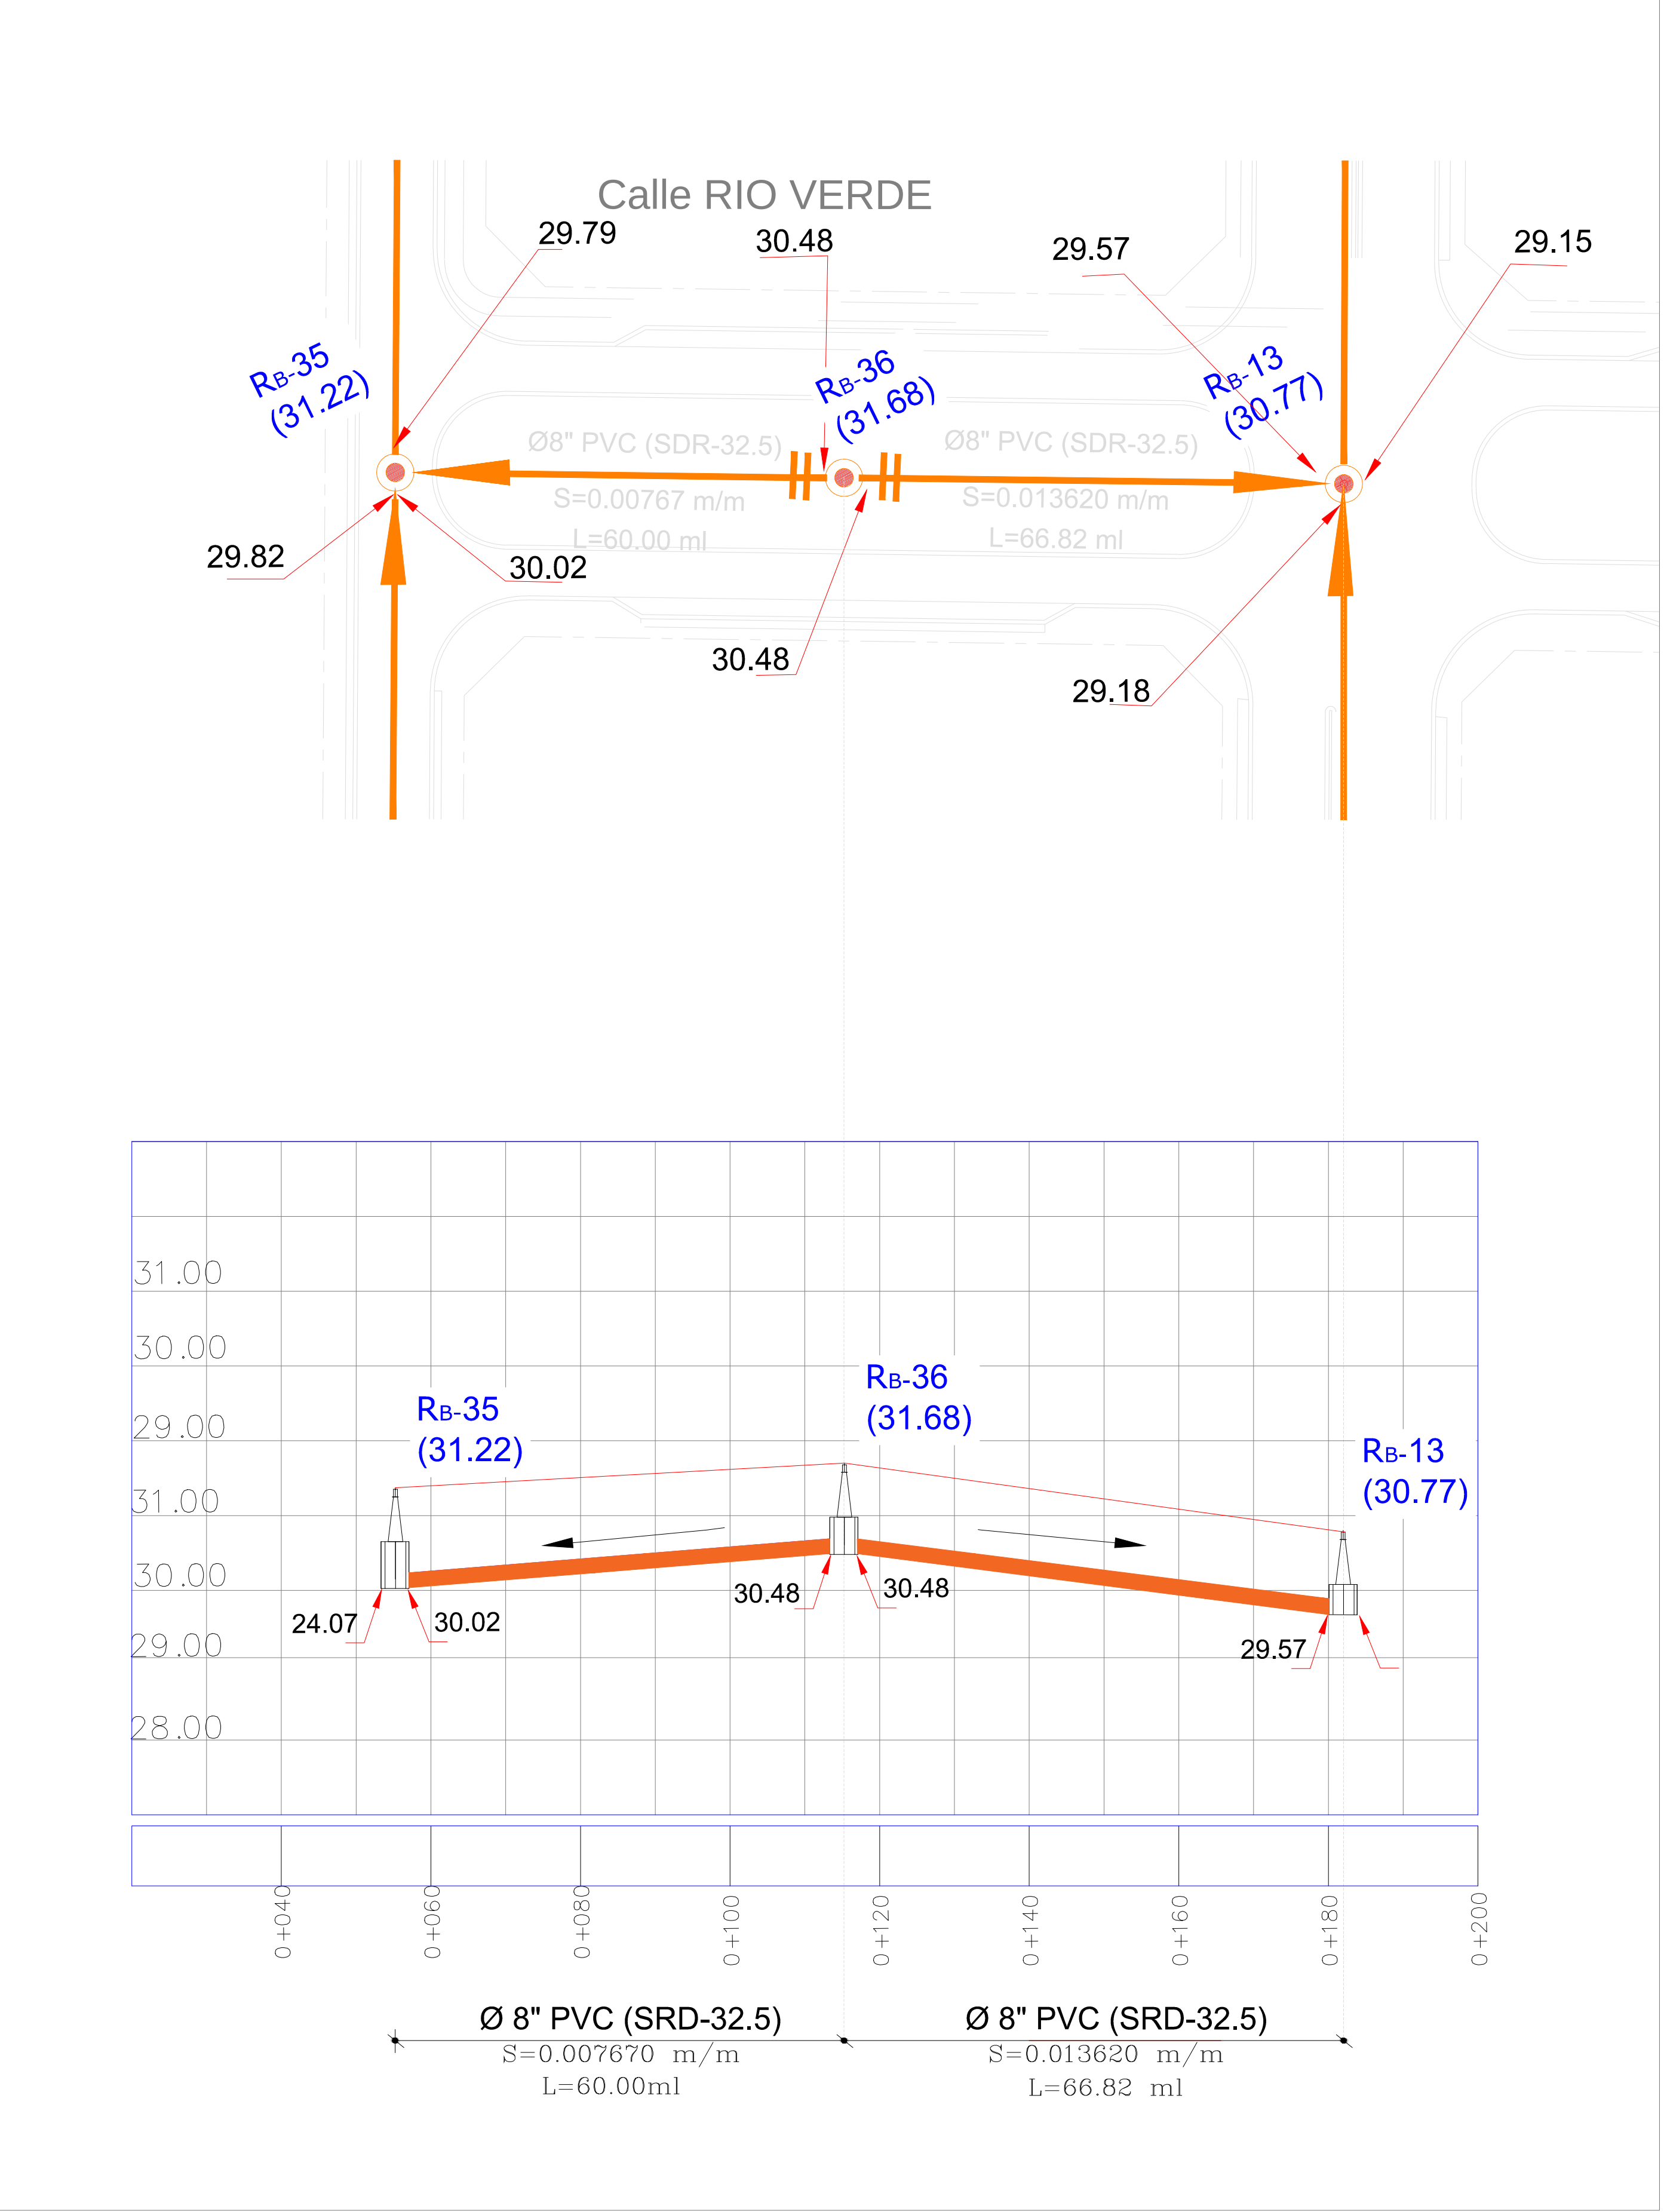

PERFIL LONGITUDINAL CALLE RIO VERDE, Desde RB-35 hasta RB-13



CIUDAD
JUAN BOSCH
Santo Domingo Este, República Dominicana



MINISTERIO
DE LA PRESIDENCIA

Ministerio de la Presidencia
de la República Dominicana



"Comisión Presidencial para el
Desarrollo
Hipotecario y el Fideicomiso"



FIDEICOMISO
VBC RD

ING. LENA CICONE DIRECTORA EJECUTIVA

EQUIPO TÉCNICO:

ARQ. HERIBERTO DURAN	ENCARGADO DEPARTAMENTO
ING. SOCRATES GARCIA	SUPERVISOR DE OBRAS
ING. RAMON CRUZ	INGENIERO SUPERVISOR
ARQ. JUAN PEREZ	ARQUITECTO SUPERVISOR

PROYECTO:

**RED DE ALCANTARILLADO
SANITARIO
2DA ETAPA (10,000 VIVIENDAS)**

REGISTRO DE REVISIONES:

FECHA:	Diciembre, 2017
ELEMENTOS REVISADOS:	
COMENTARIOS:	

Diseño Hidráulico Sanitario:
ING. SOCRATES GARCIA
CODIA: 17.613

CONTENIDO:

PERFIL LONGITUDINAL:
AV. CAMINO REAL Desde RB-52 al RB-29
Calle RIO VERDE Desde RB-35 al RB-13

FECHA:	Diciembre, 2017
ESCALA:	1:1000
NO. HOJA:	13/19