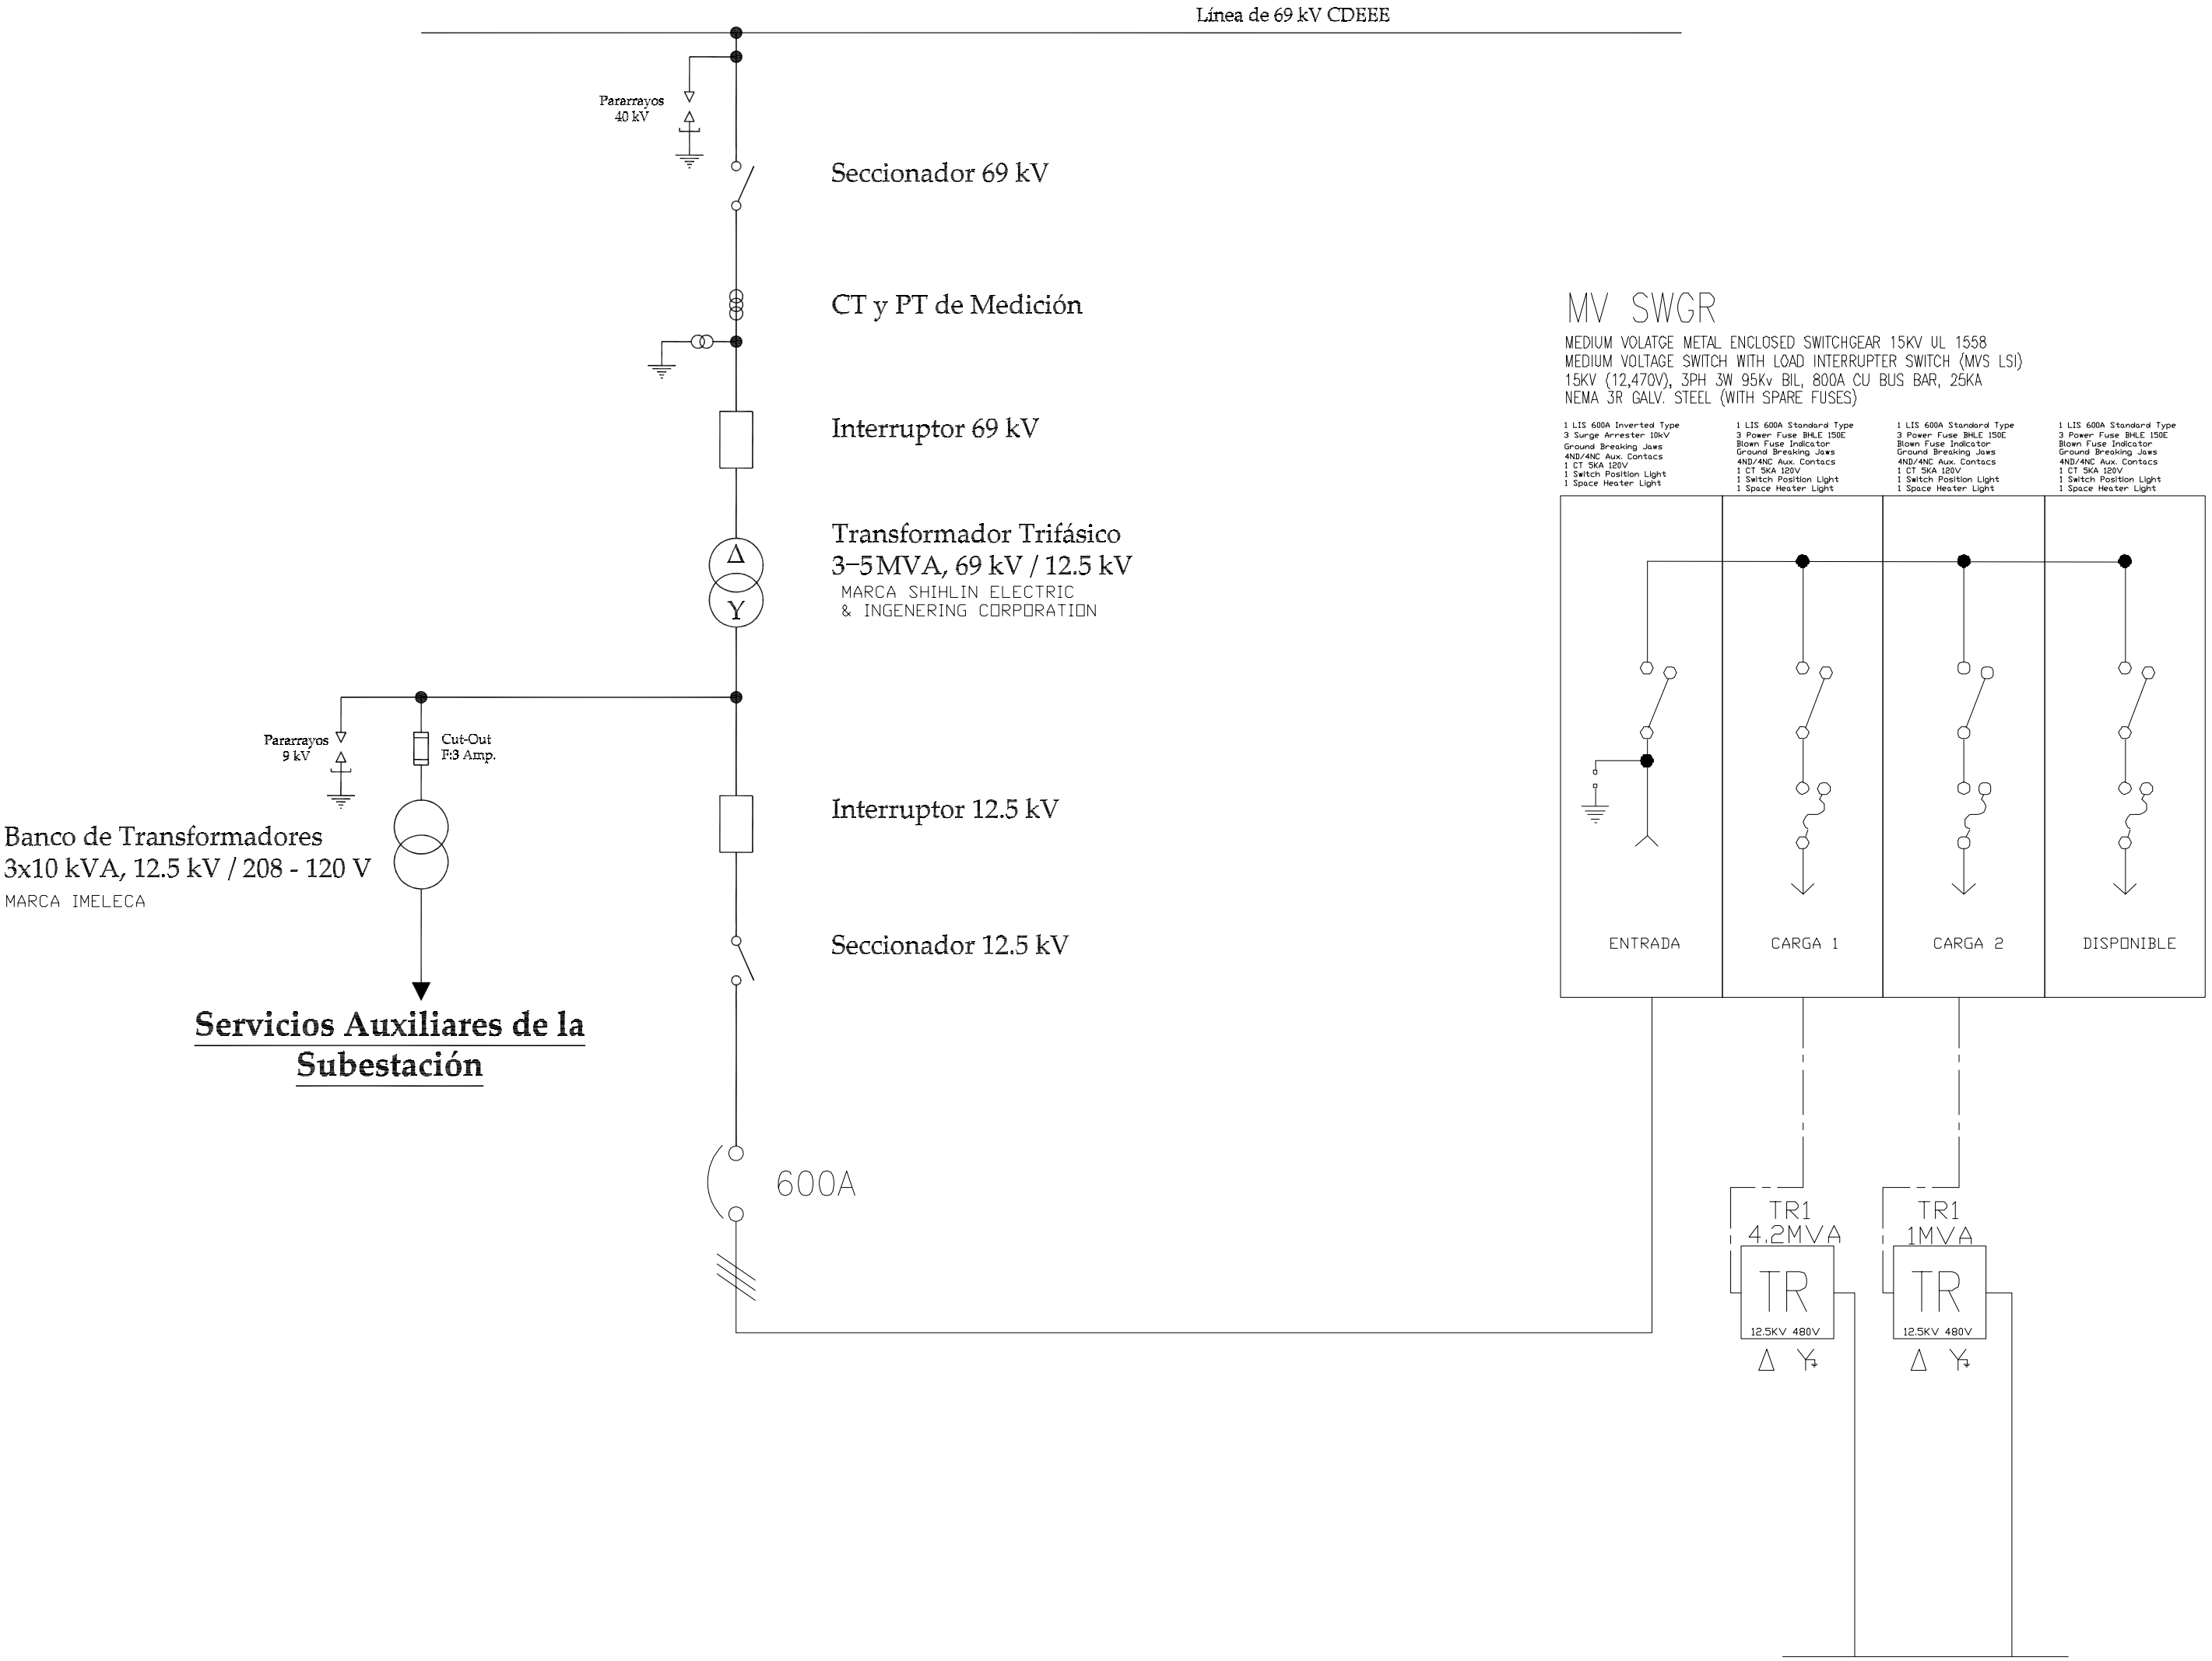
Línea de 69 kV CDEEE
Pararrayos
40 kV
Seccionador 69 kV
CT y PT de Medición
Interruptor 69 kV
Transformador Trifásico
3-5MVA, 69 kV / 12.5 kV
MARCA SHIHLIN ELECTRIC
& INGENERING CORPORATION
Δ
Y
Pararrayos
9 kV
Cut-Out
F:3 Amp.
Banco de Transformadores
3x10 kVA, 12.5 kV / 208 - 120 V
MARCA IMELECA
Servicios Auxiliares de la Subestación
Interruptor 12.5 kV
Seccionador 12.5 kV
600A
MV SWGR
MEDIUM VOLATGE METAL ENCLOSED SWITCHGEAR 15KV UL 1558
MEDIUM VOLTAGE SWITCH WITH LOAD INTERRUPTER SWITCH (MVS LSI)
15KV (12,470V), 3PH 3W 95Kv BIL, 800A CU BUS BAR, 25KA
NEMA 3R GALV. STEEL (WITH SPARE FUSES)
1 LIS 600A Inverted Type
3 Surge Arrester 10kV
Ground Breaking Jaws
4ND/4NC Aux. Contacs
1 CT 5KA 120V
1 Switch Position Light
1 Space Heater Light
1 LIS 600A Standard Type
3 Power Fuse BHLE 150E
Blown Fuse Indicator
Ground Breaking Jaws
4ND/4NC Aux. Contacs
1 CT 5KA 120V
1 Switch Position Light
1 Space Heater Light
1 LIS 600A Standard Type
3 Power Fuse BHLE 150E
Blown Fuse Indicator
Ground Breaking Jaws
4ND/4NC Aux. Contacs
1 CT 5KA 120V
1 Switch Position Light
1 Space Heater Light
1 LIS 600A Standard Type
3 Power Fuse BHLE 150E
Blown Fuse Indicator
Ground Breaking Jaws
4ND/4NC Aux. Contacs
1 CT 5KA 120V
1 Switch Position Light
1 Space Heater Light
ENTRADA
CARGA 1
CARGA 2
DISPONIBLE
TR1
4.2MVA
TR
12.5KV 480V
Δ Y
TR1
1MVA
TR
12.5KV 480V
Δ Y