
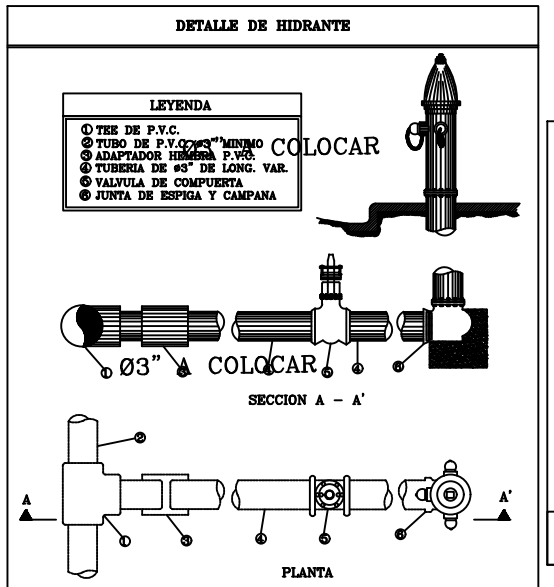
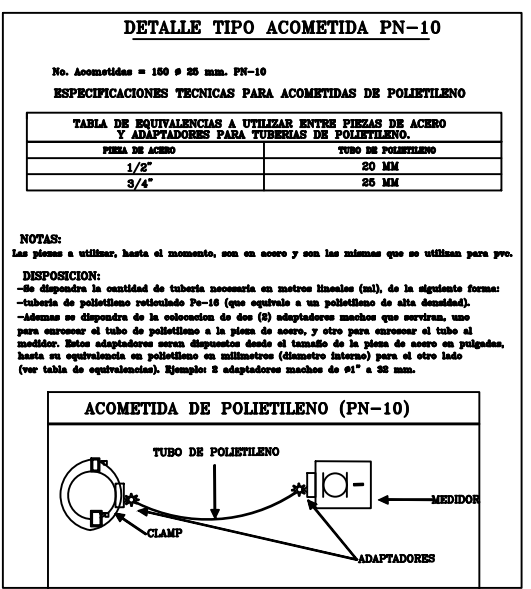
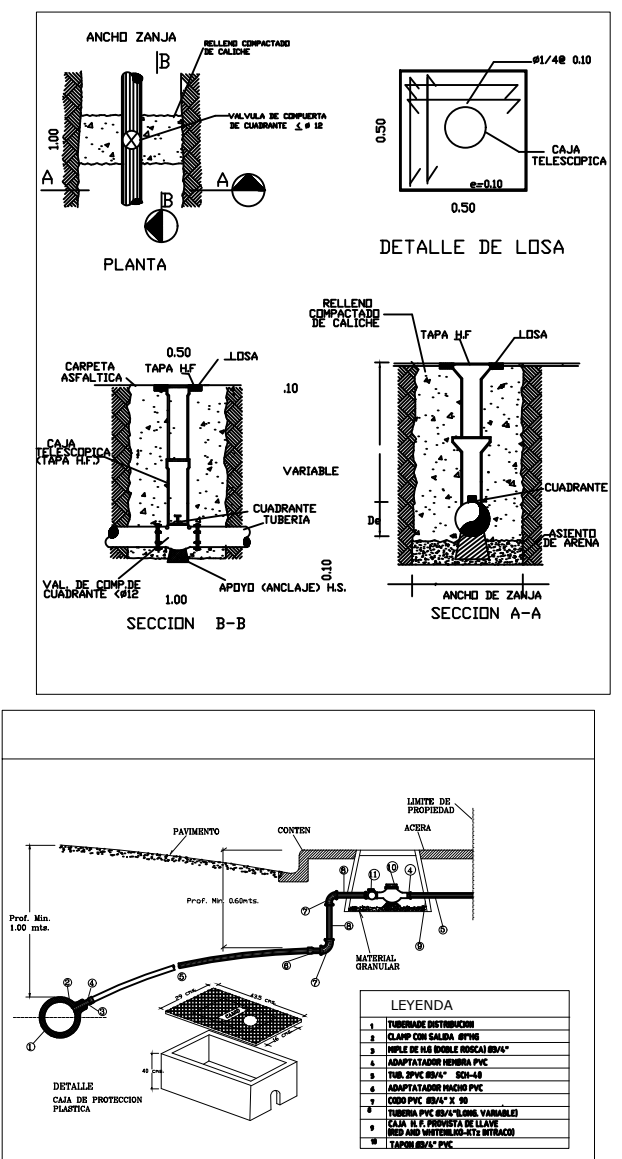


UBICACION

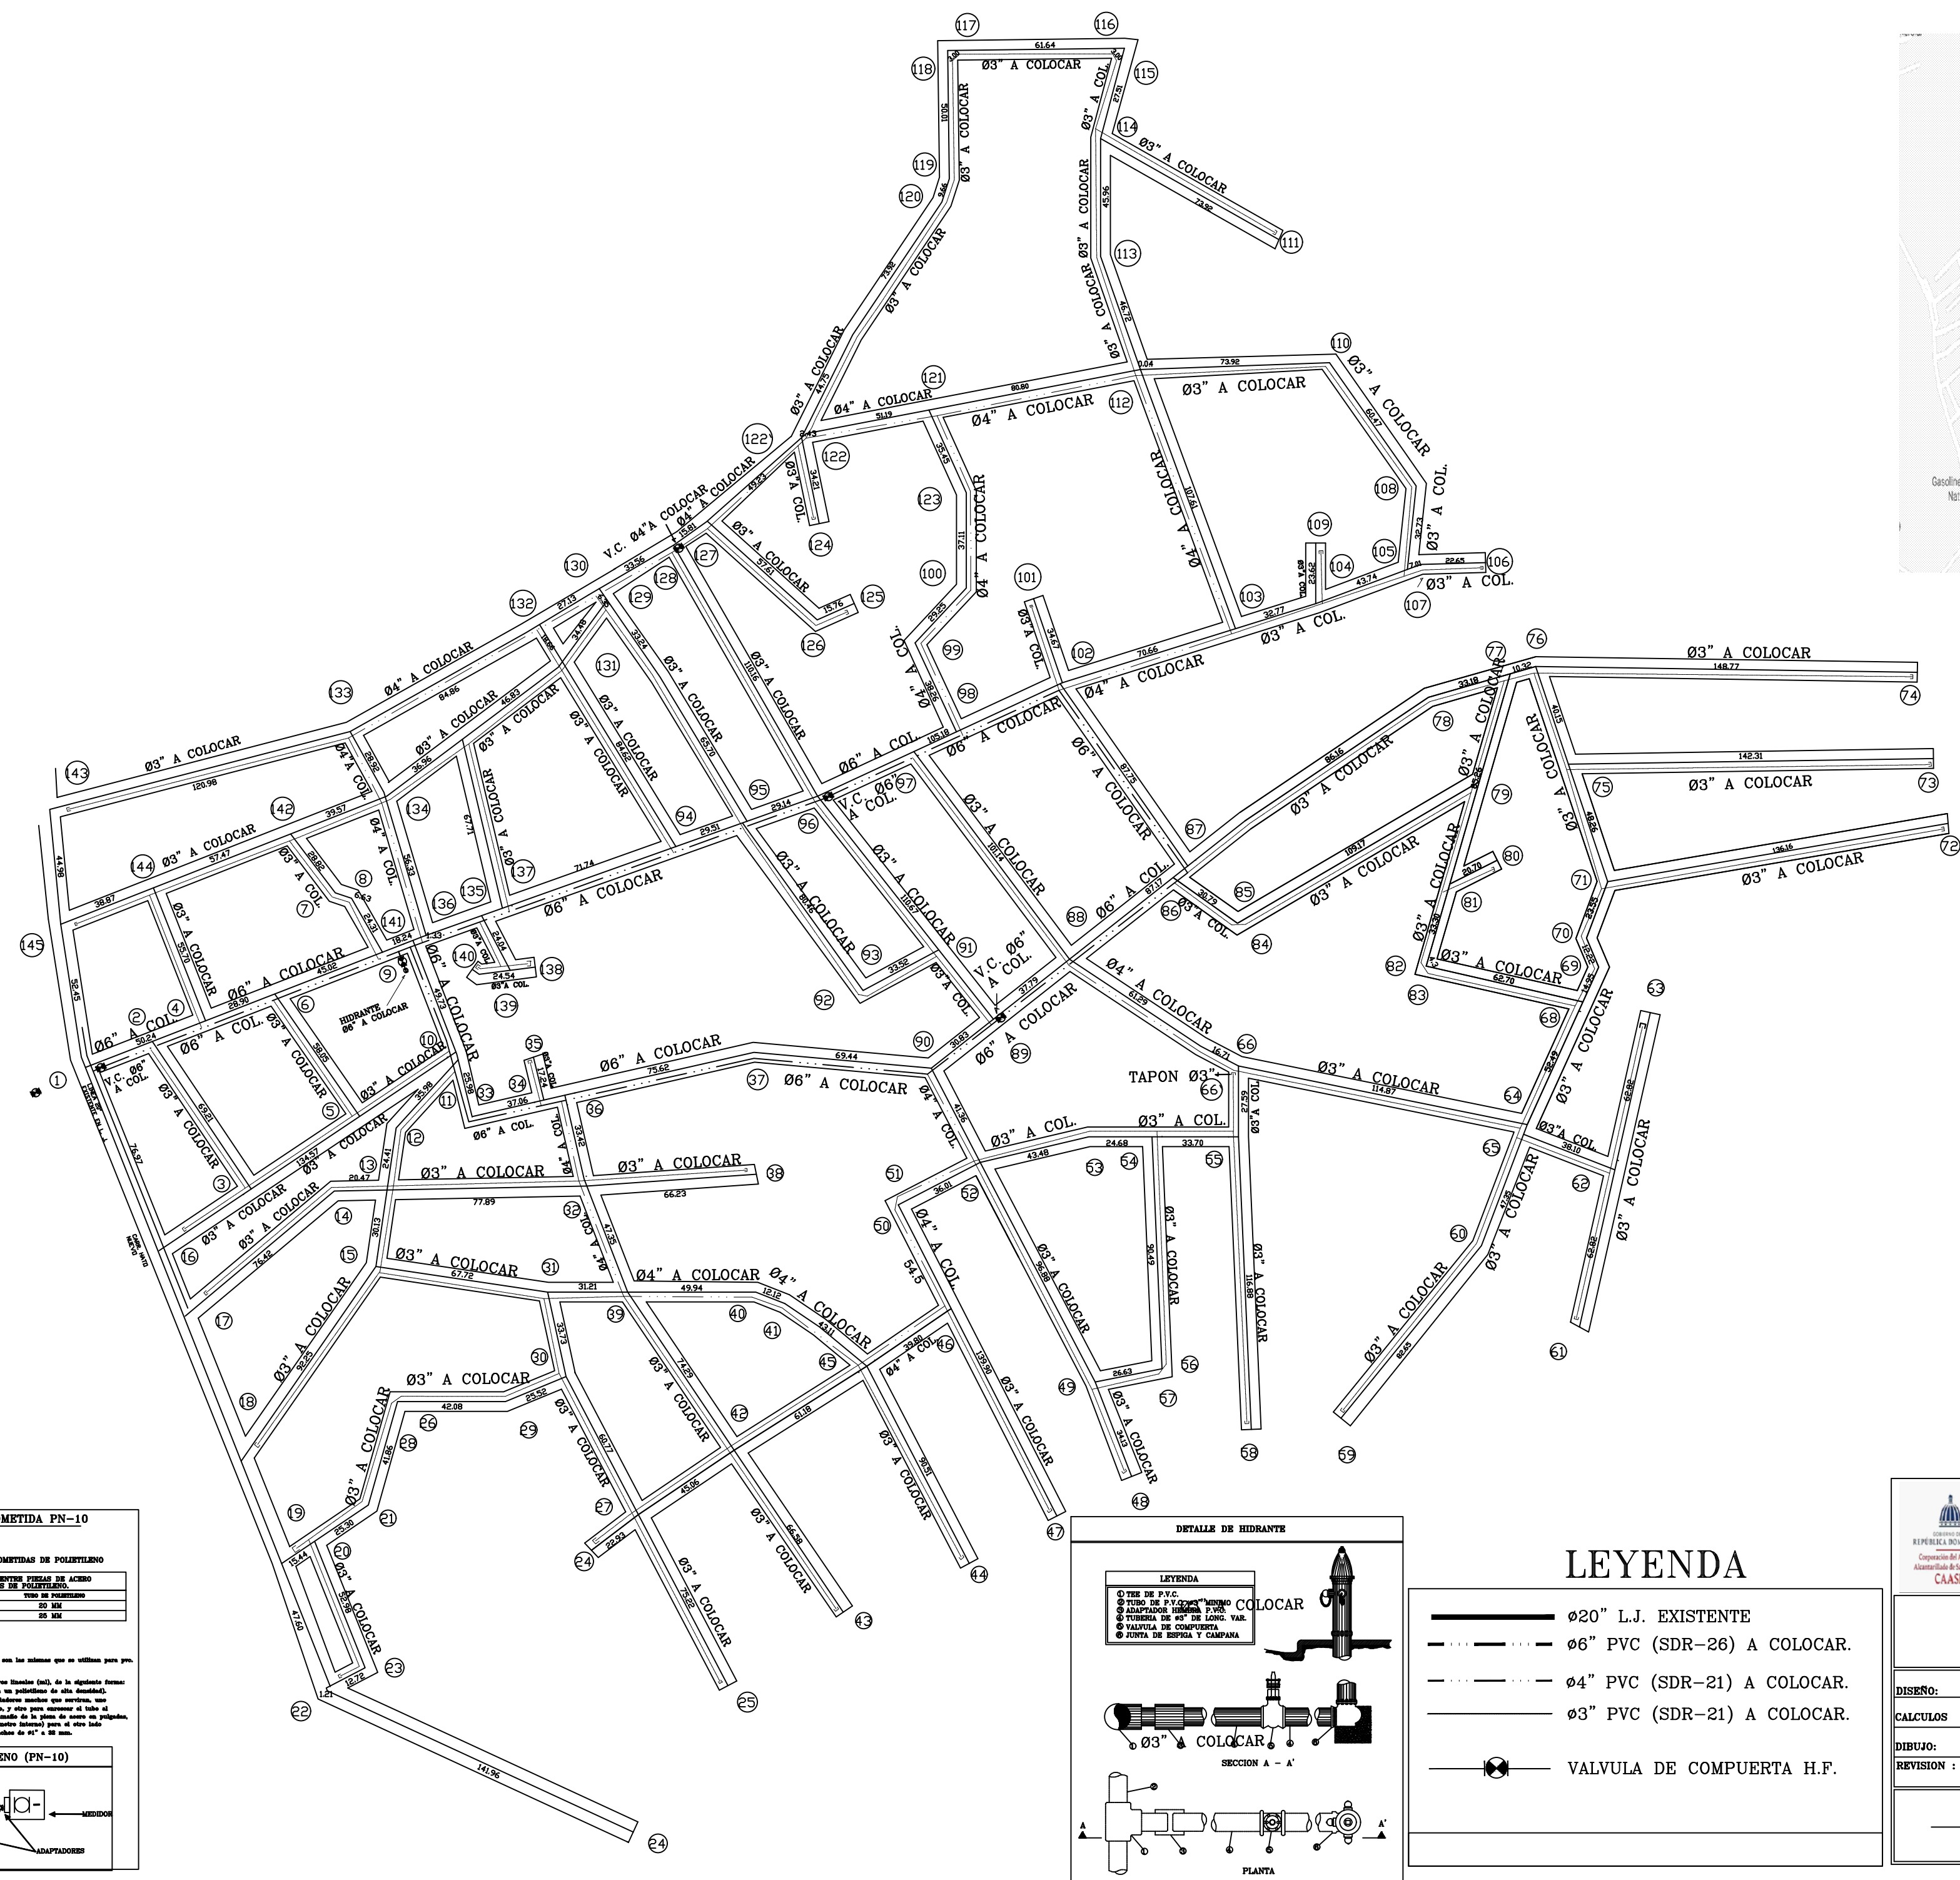

LEYENDA

	Ø20" L.J. EXISTENTE
	Ø6" PVC (SDR-26) A COLOCAR.
	Ø4" PVC (SDR-21) A COLOCAR.
	Ø3" PVC (SDR-21) A COLOCAR.
	VALVULA DE COMPUERTA H.F.

REPUBLICA DOMINICANA
 CORPORACION DEL ACUEDUCTO Y ALCANTARILLADO DE SANTO DOMINGO
 (C.A.A.S.D.)
 DIRECCION DE INGENIERIA
 DEPARTAMENTO DE ESTUDIOS Y PROYECTOS
 DIVISION PROYECTOS PUBLICOS
 "AÑO DE LA CONSOLIDACION DE LA SEGURIDAD ALIMENTARIA"

RED DE DISTRIBUCION AGUA POTABLE PARA ABASTECER EL BARRIO EL PROGRESO II-B, MUNICIPIO LOS ALCARRIZOS, PROVINCIA SANTO DOMINGO.

DISEÑO:	ING. SARDI NOEMI RUIZ R.	ESCALA:	1:1000	GAVETA No.	EL PROGRESO II-B
CALCULOS:	ING. SARDI NOEMI RUIZ R.	FECHA:	DIC./2020	PLANO No.	1
DIBUJO:	ING. SARDI NOEMI RUIZ R.				2
REVISION:	ING. LUIS JOSE LOPEZ				

DIRECCION DE INGENIERIA APROBADO
 DPTO. DE ESTUDIOS Y PROYECTOS APROBADO