



CORPORACIÓN DEL ACUEDUCTO
Y ALCANTARILLADO DE
SANTO DOMINGO.

PROYECTO:

PROYECTO
CIUDAD
JUAN BOSCH
FASE III

UBICACIÓN:

CIUDAD
JUAN BOSCH

TITULO DE LA HOJA:

PERFIL
HIDRAULICO

DEPARTAMENTO:

UEP

DISEÑO:

ING. LUIS BAEZ

DIBUJO:

ARQ. ESTEFANIA SALCEDO

FECHA:

31 OCTUBRE 2016

REVISION:

APROBADO POR:

Ing. Giordano Mancebo
ENCARGADO UEP


Ing. Luis Baez
ENCARGADO DEPTO. INGENIERIA

ESCALA:

1:250

NUMERO DE HOJA:

7 / 9

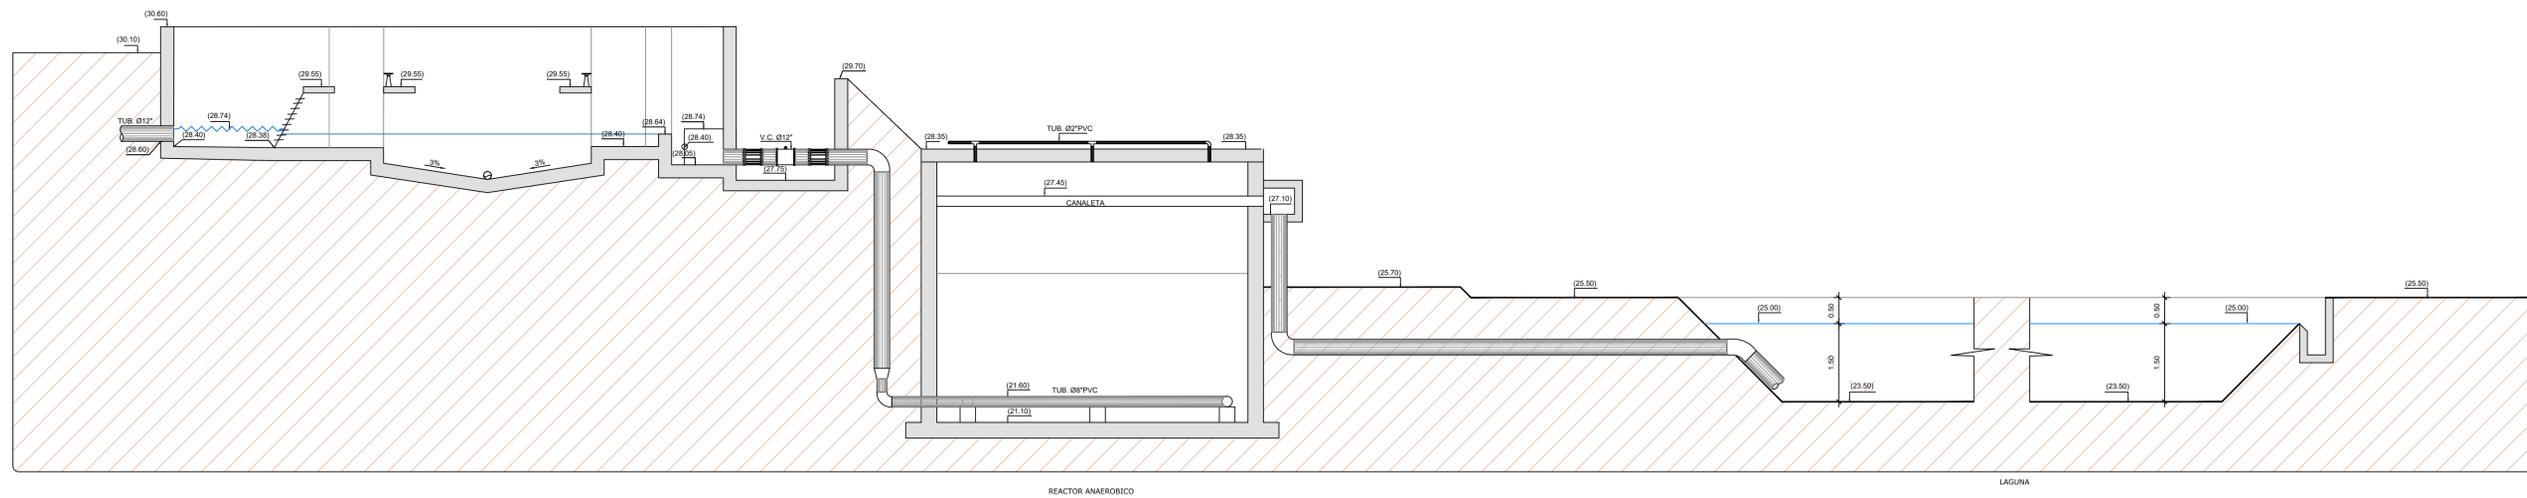

PERFIL LONGITUDINAL
ESC.