
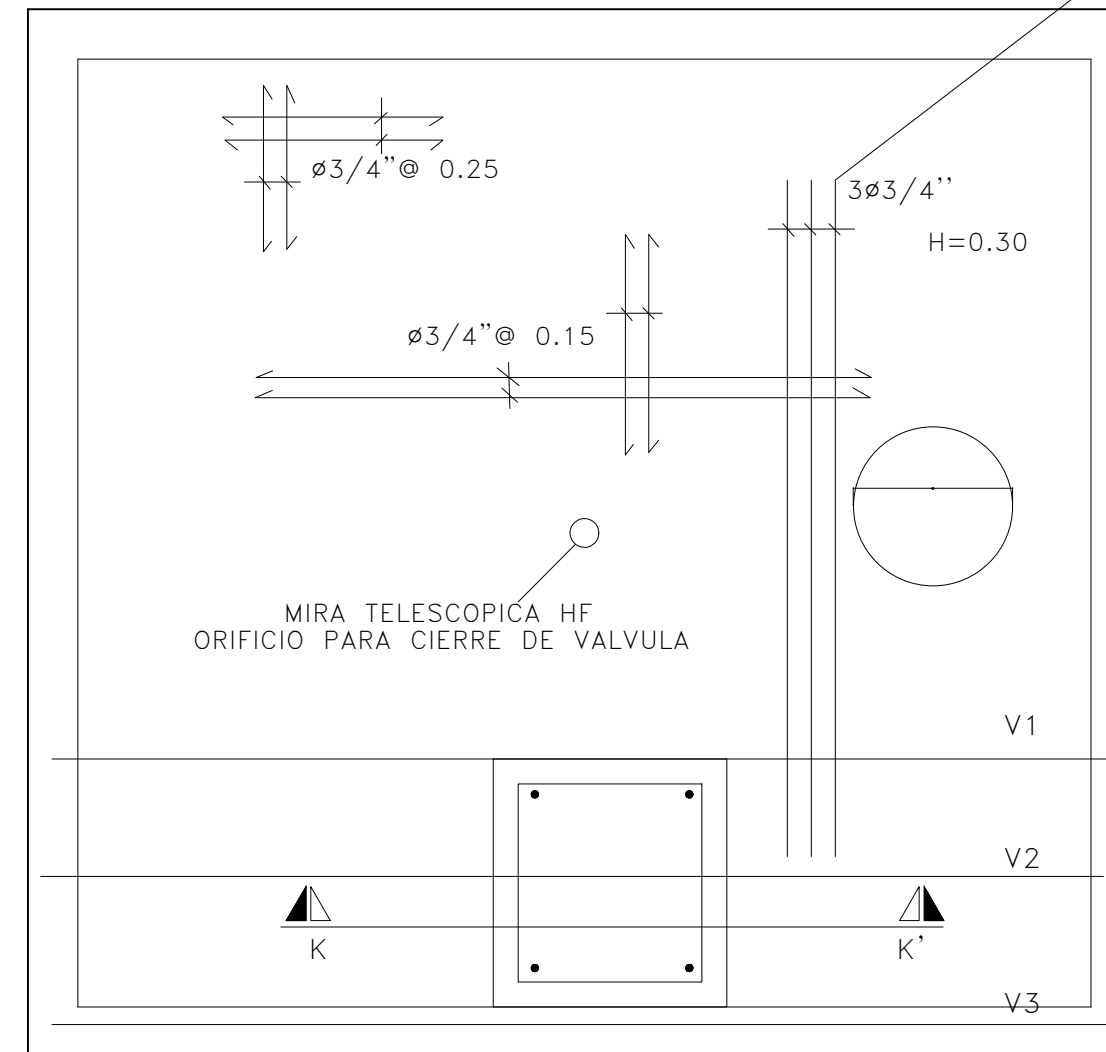
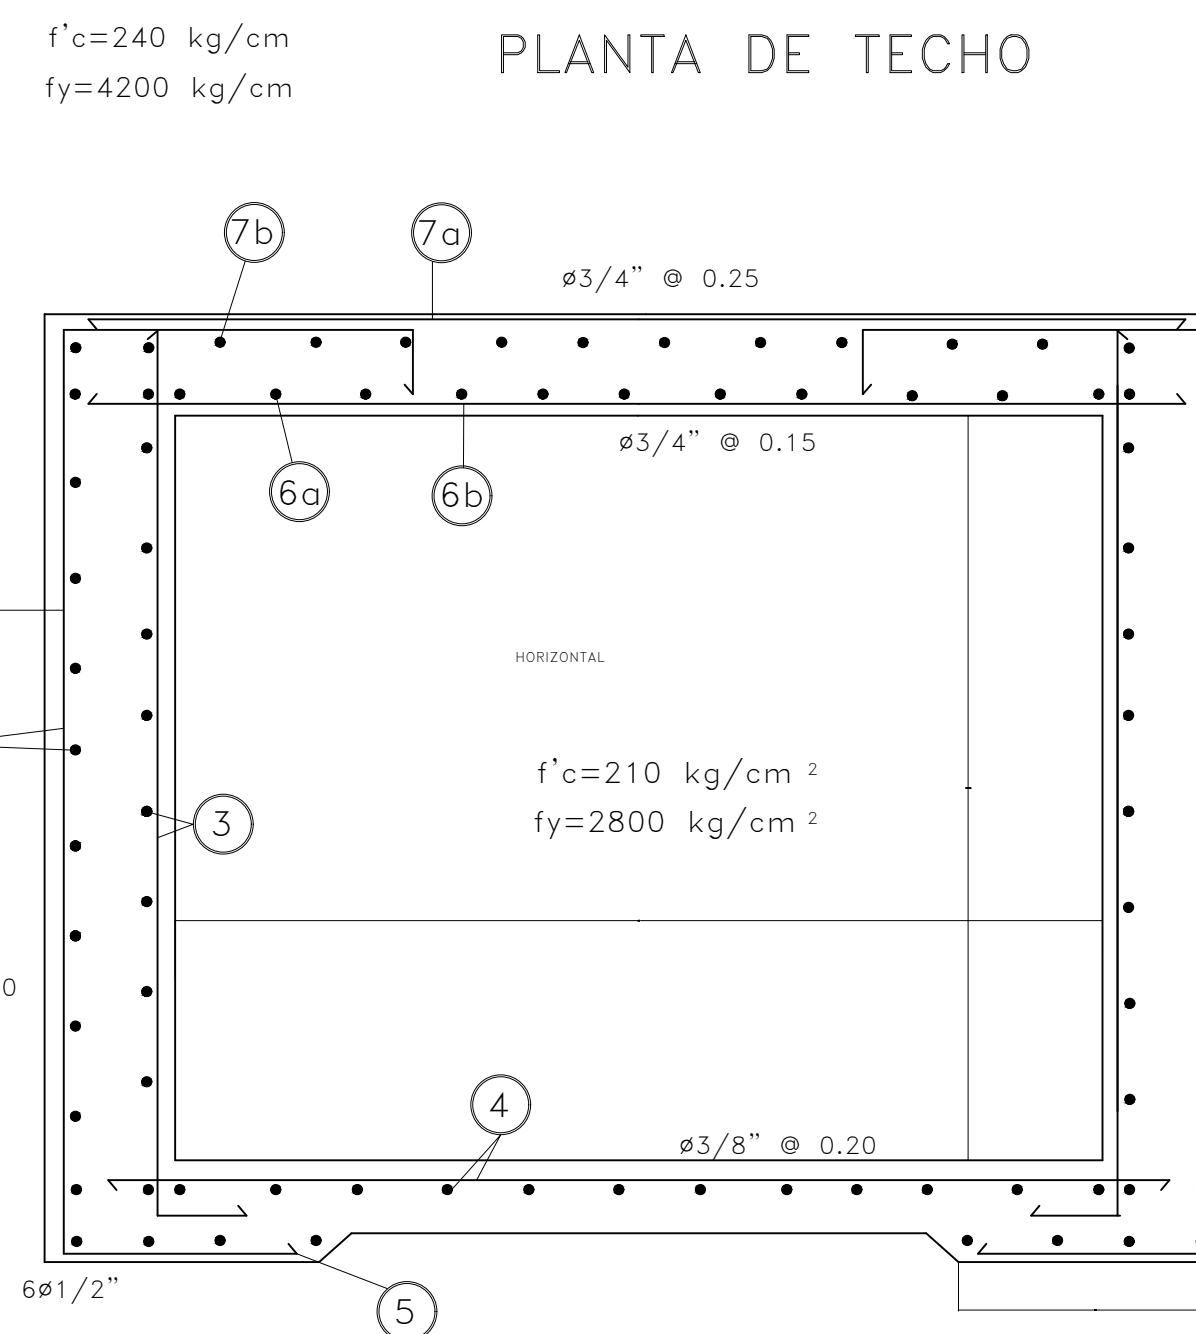



ESTE ACERO SERA COLOCADO
DEBAJO DE BORDE DE CUELLO
PARA TAPA DE HF

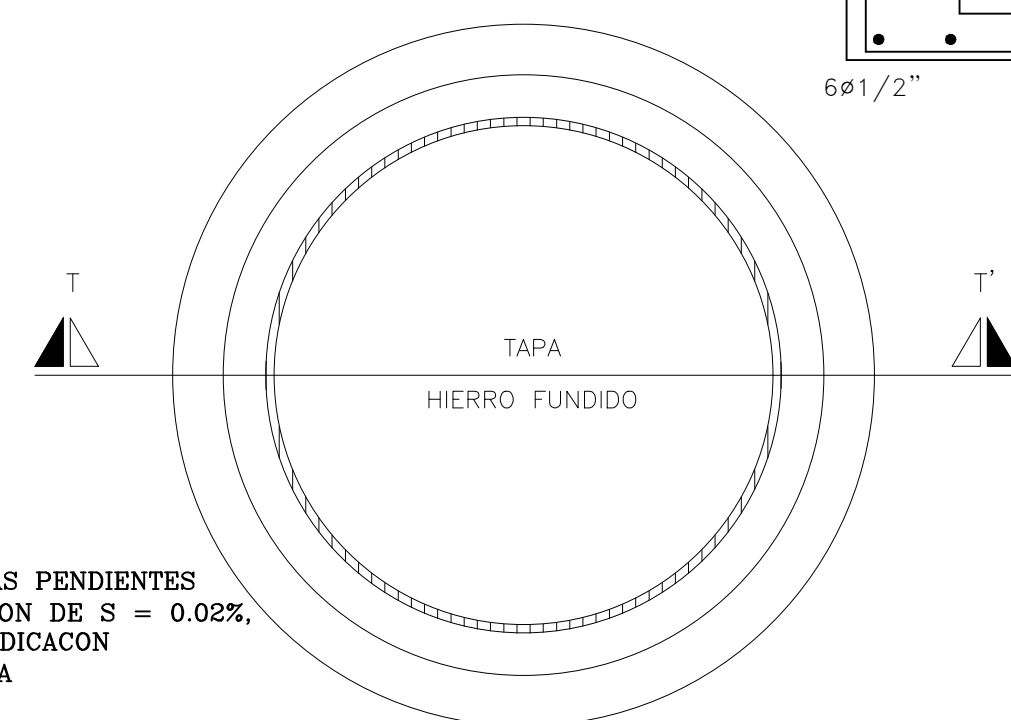


PLANTA DE FONDO

[illegible]


PLANTA
ESC. 1:20

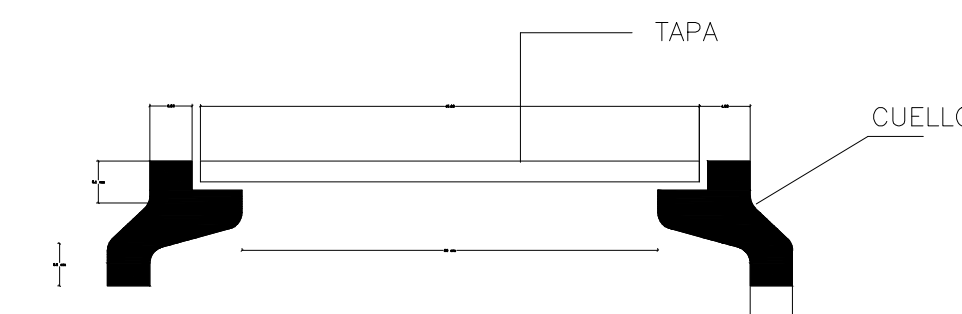


SECCION T - T'
TAPA DE HIERRO FUNDIDO
A COLOCAR EN REGISTRO
ESC. 1:10

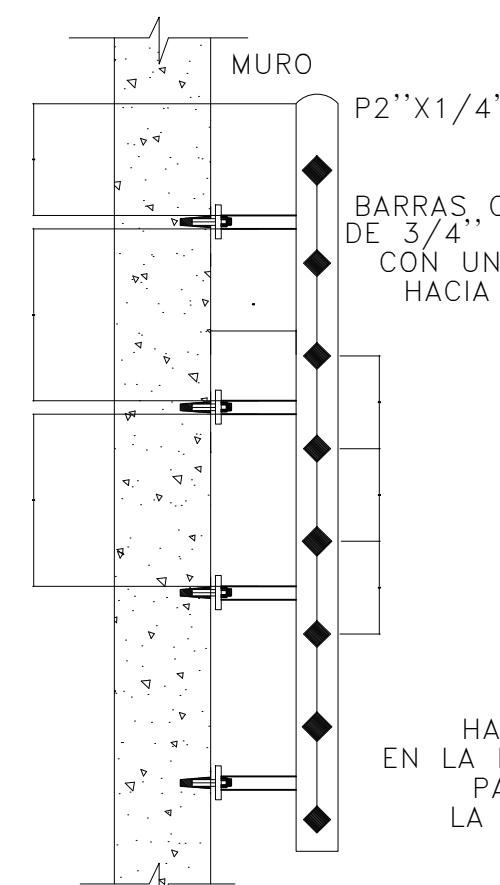



DETALLE ESCALERA INTERIOR

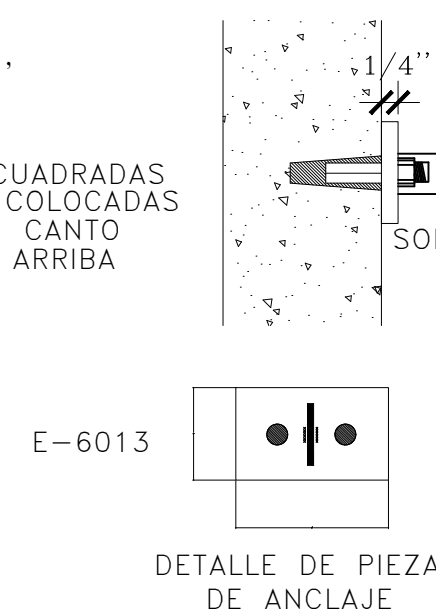

SECCION K-K'

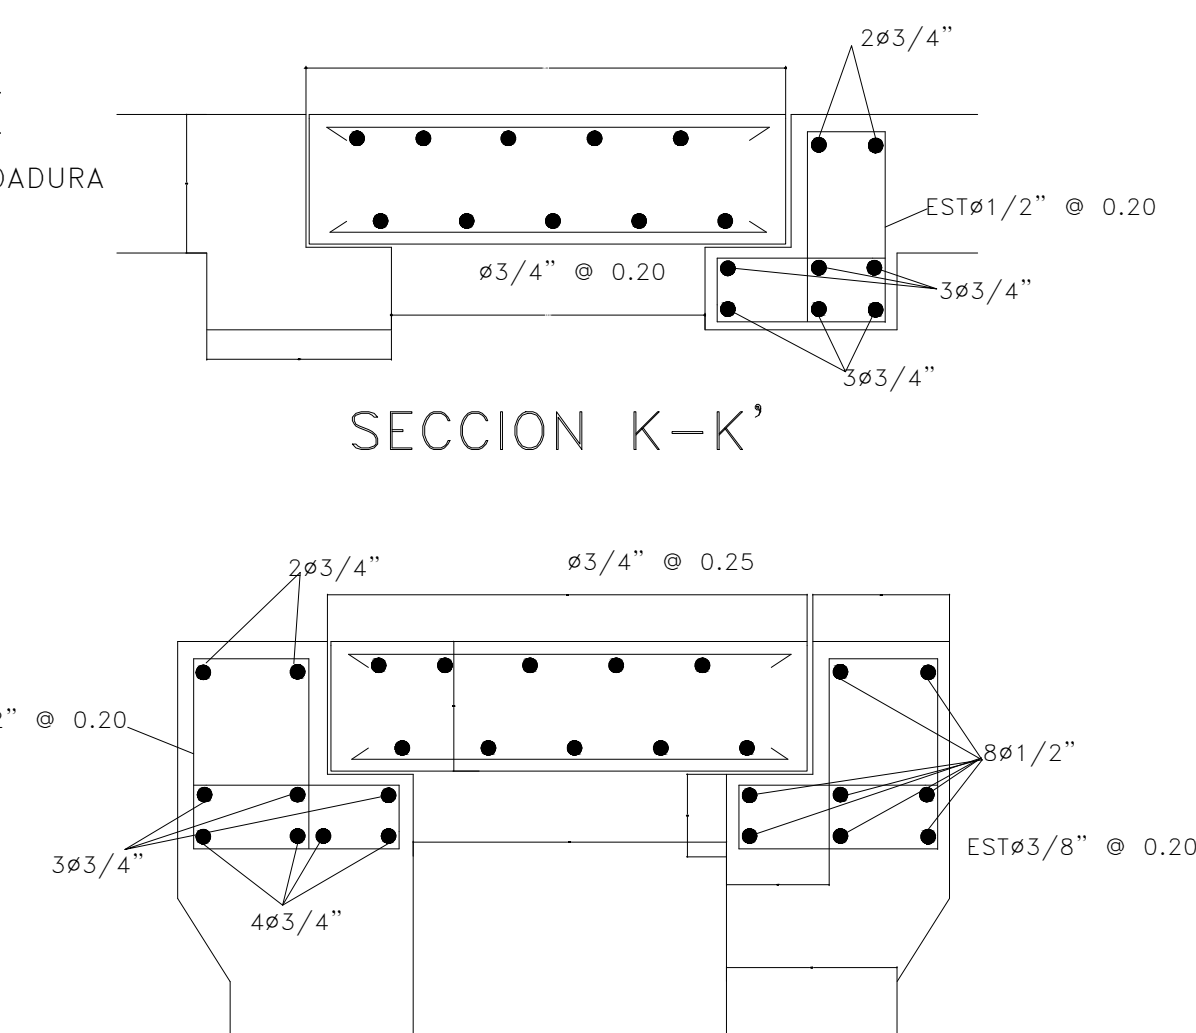

SECCION P-P:

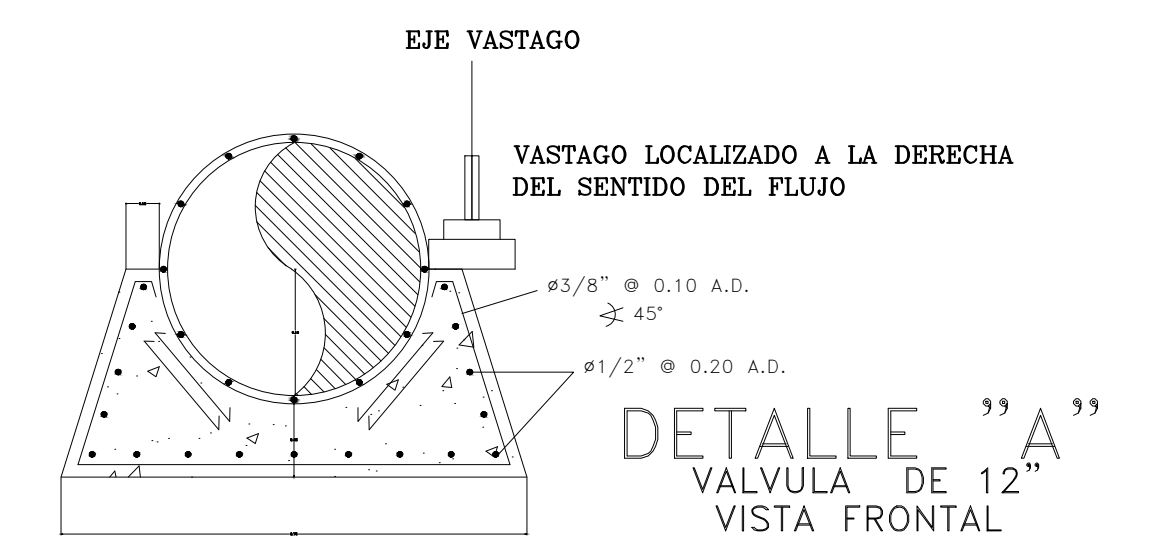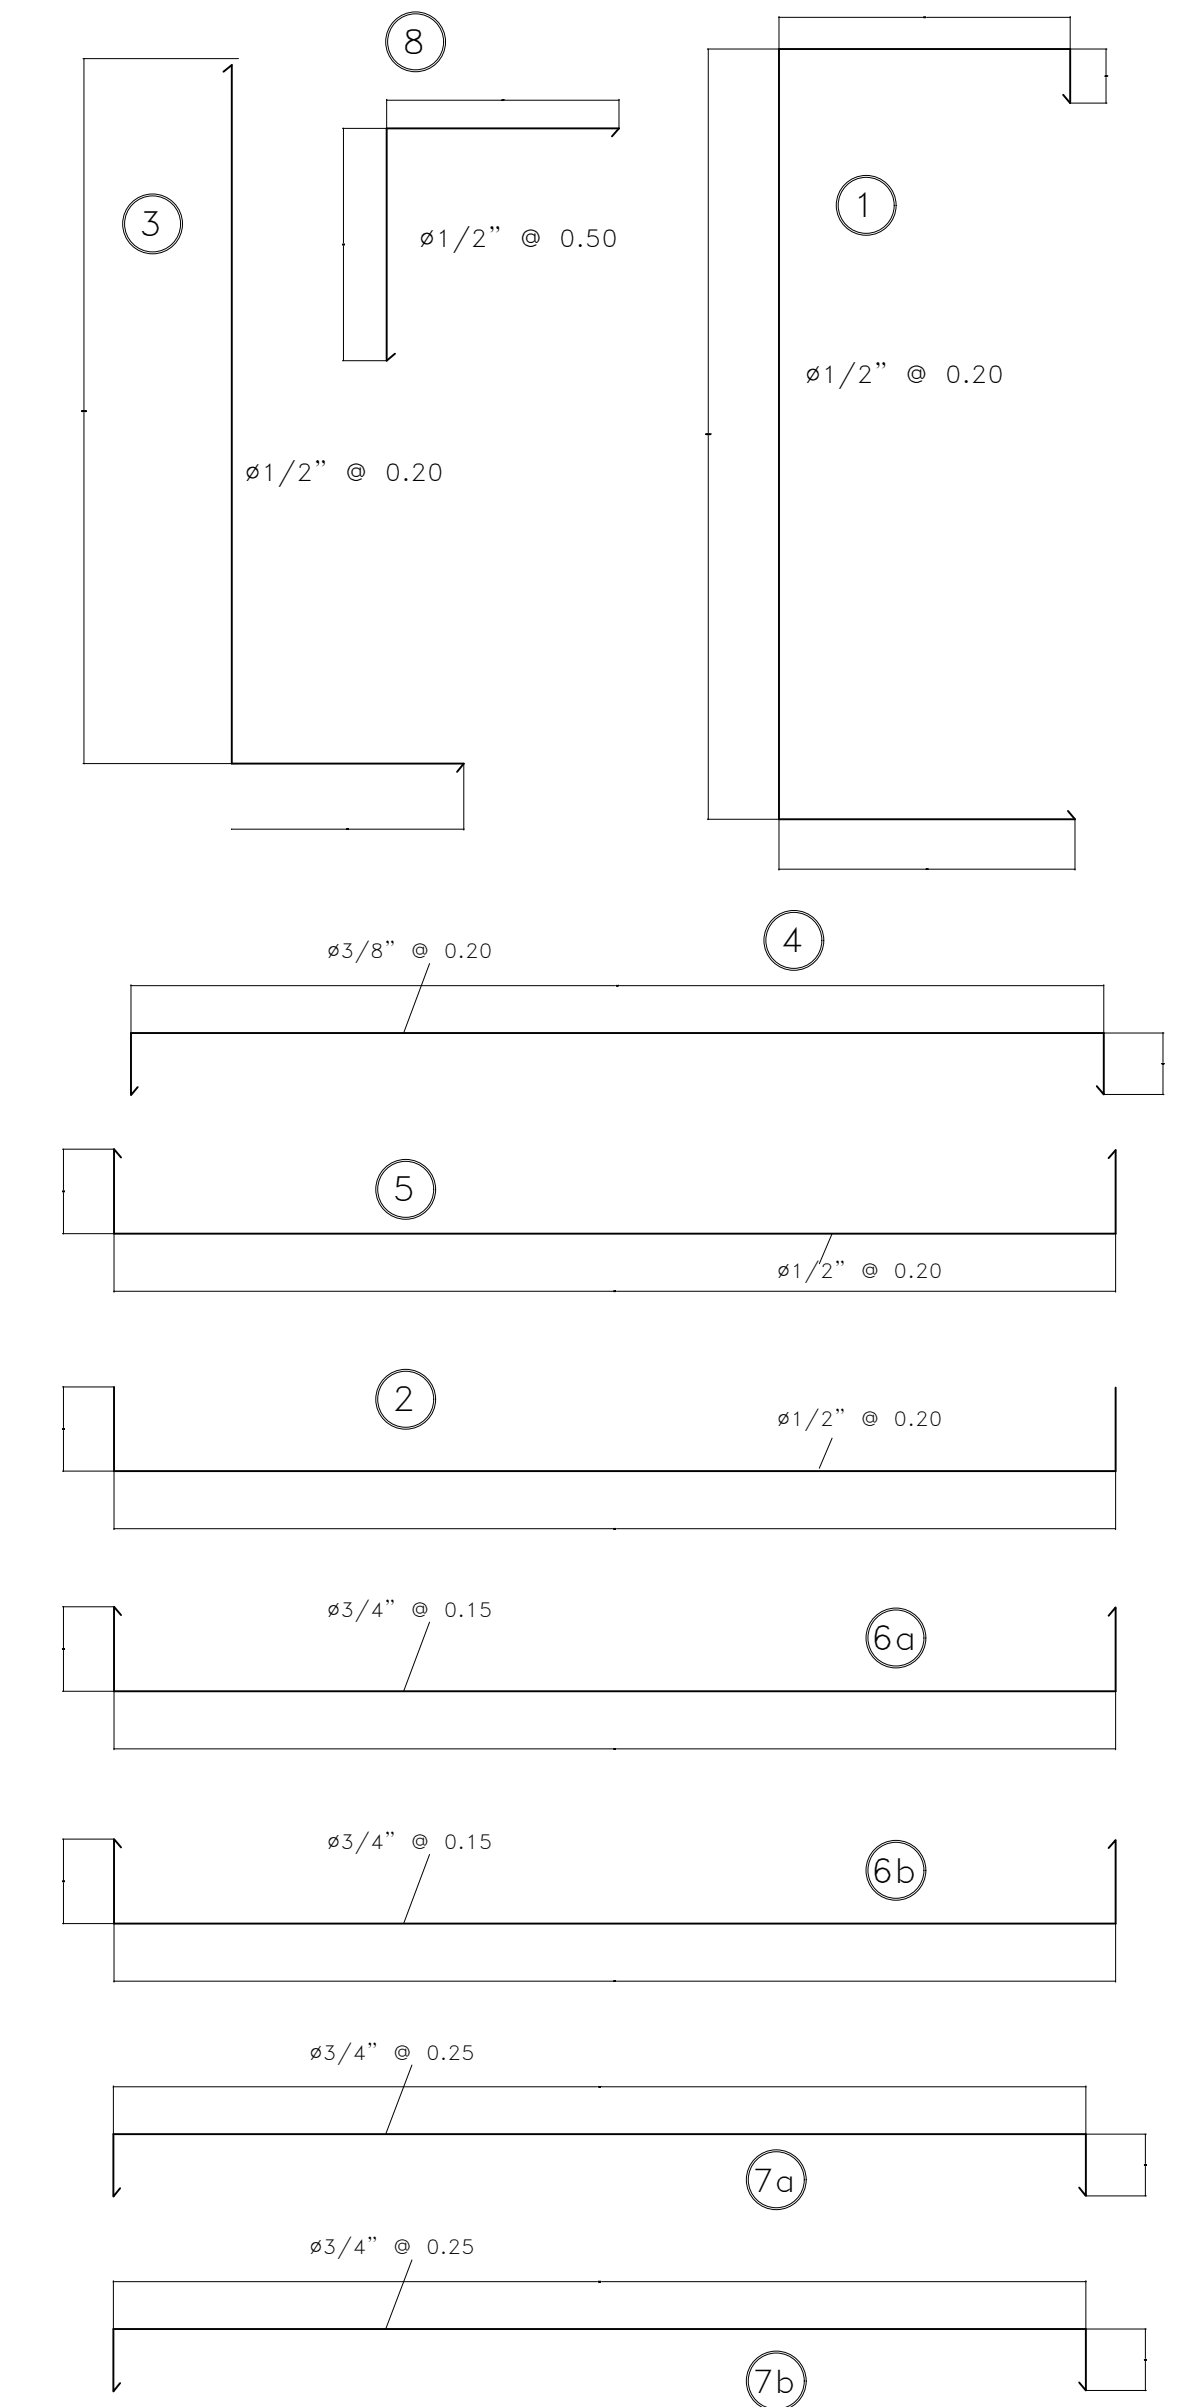

	REPÚBLICA DOMINICANA CORPORACION DEL ACUEDUCTO Y ALCANTARILLADO DE SANTO DOMINGO (C A A S D) SUB-DIRECCION DE INGENIERIA
DISTRITO NACIONAL	
<i>REGISTRO PARA CARGA VEHICULAR PARA VALVULA DE 012"</i> <i>PARA BARRIO CANSINO ADENTRO</i>	
DISEÑO: DEPTO. DE INGENIERIA	ESCALA: 1:1000 1:25
CALCULO: DEPTO. DE INGENIERIA	GAVETA No. E/DIB/STO. DGO. REG-12
DIBUJO DEPTO. DE INGENIERIA	FECHA: ABRIL/2016
REVISION DEPTO. DE INGENIERIA	PLANO No. 10
ENC. DEPTO. DE INGENIERIA _____ APROBADO SUB-DIRECCION DE INGENIERIA _____ APROBADO	