


CALLE PRICIPAL

RESICLA SRL

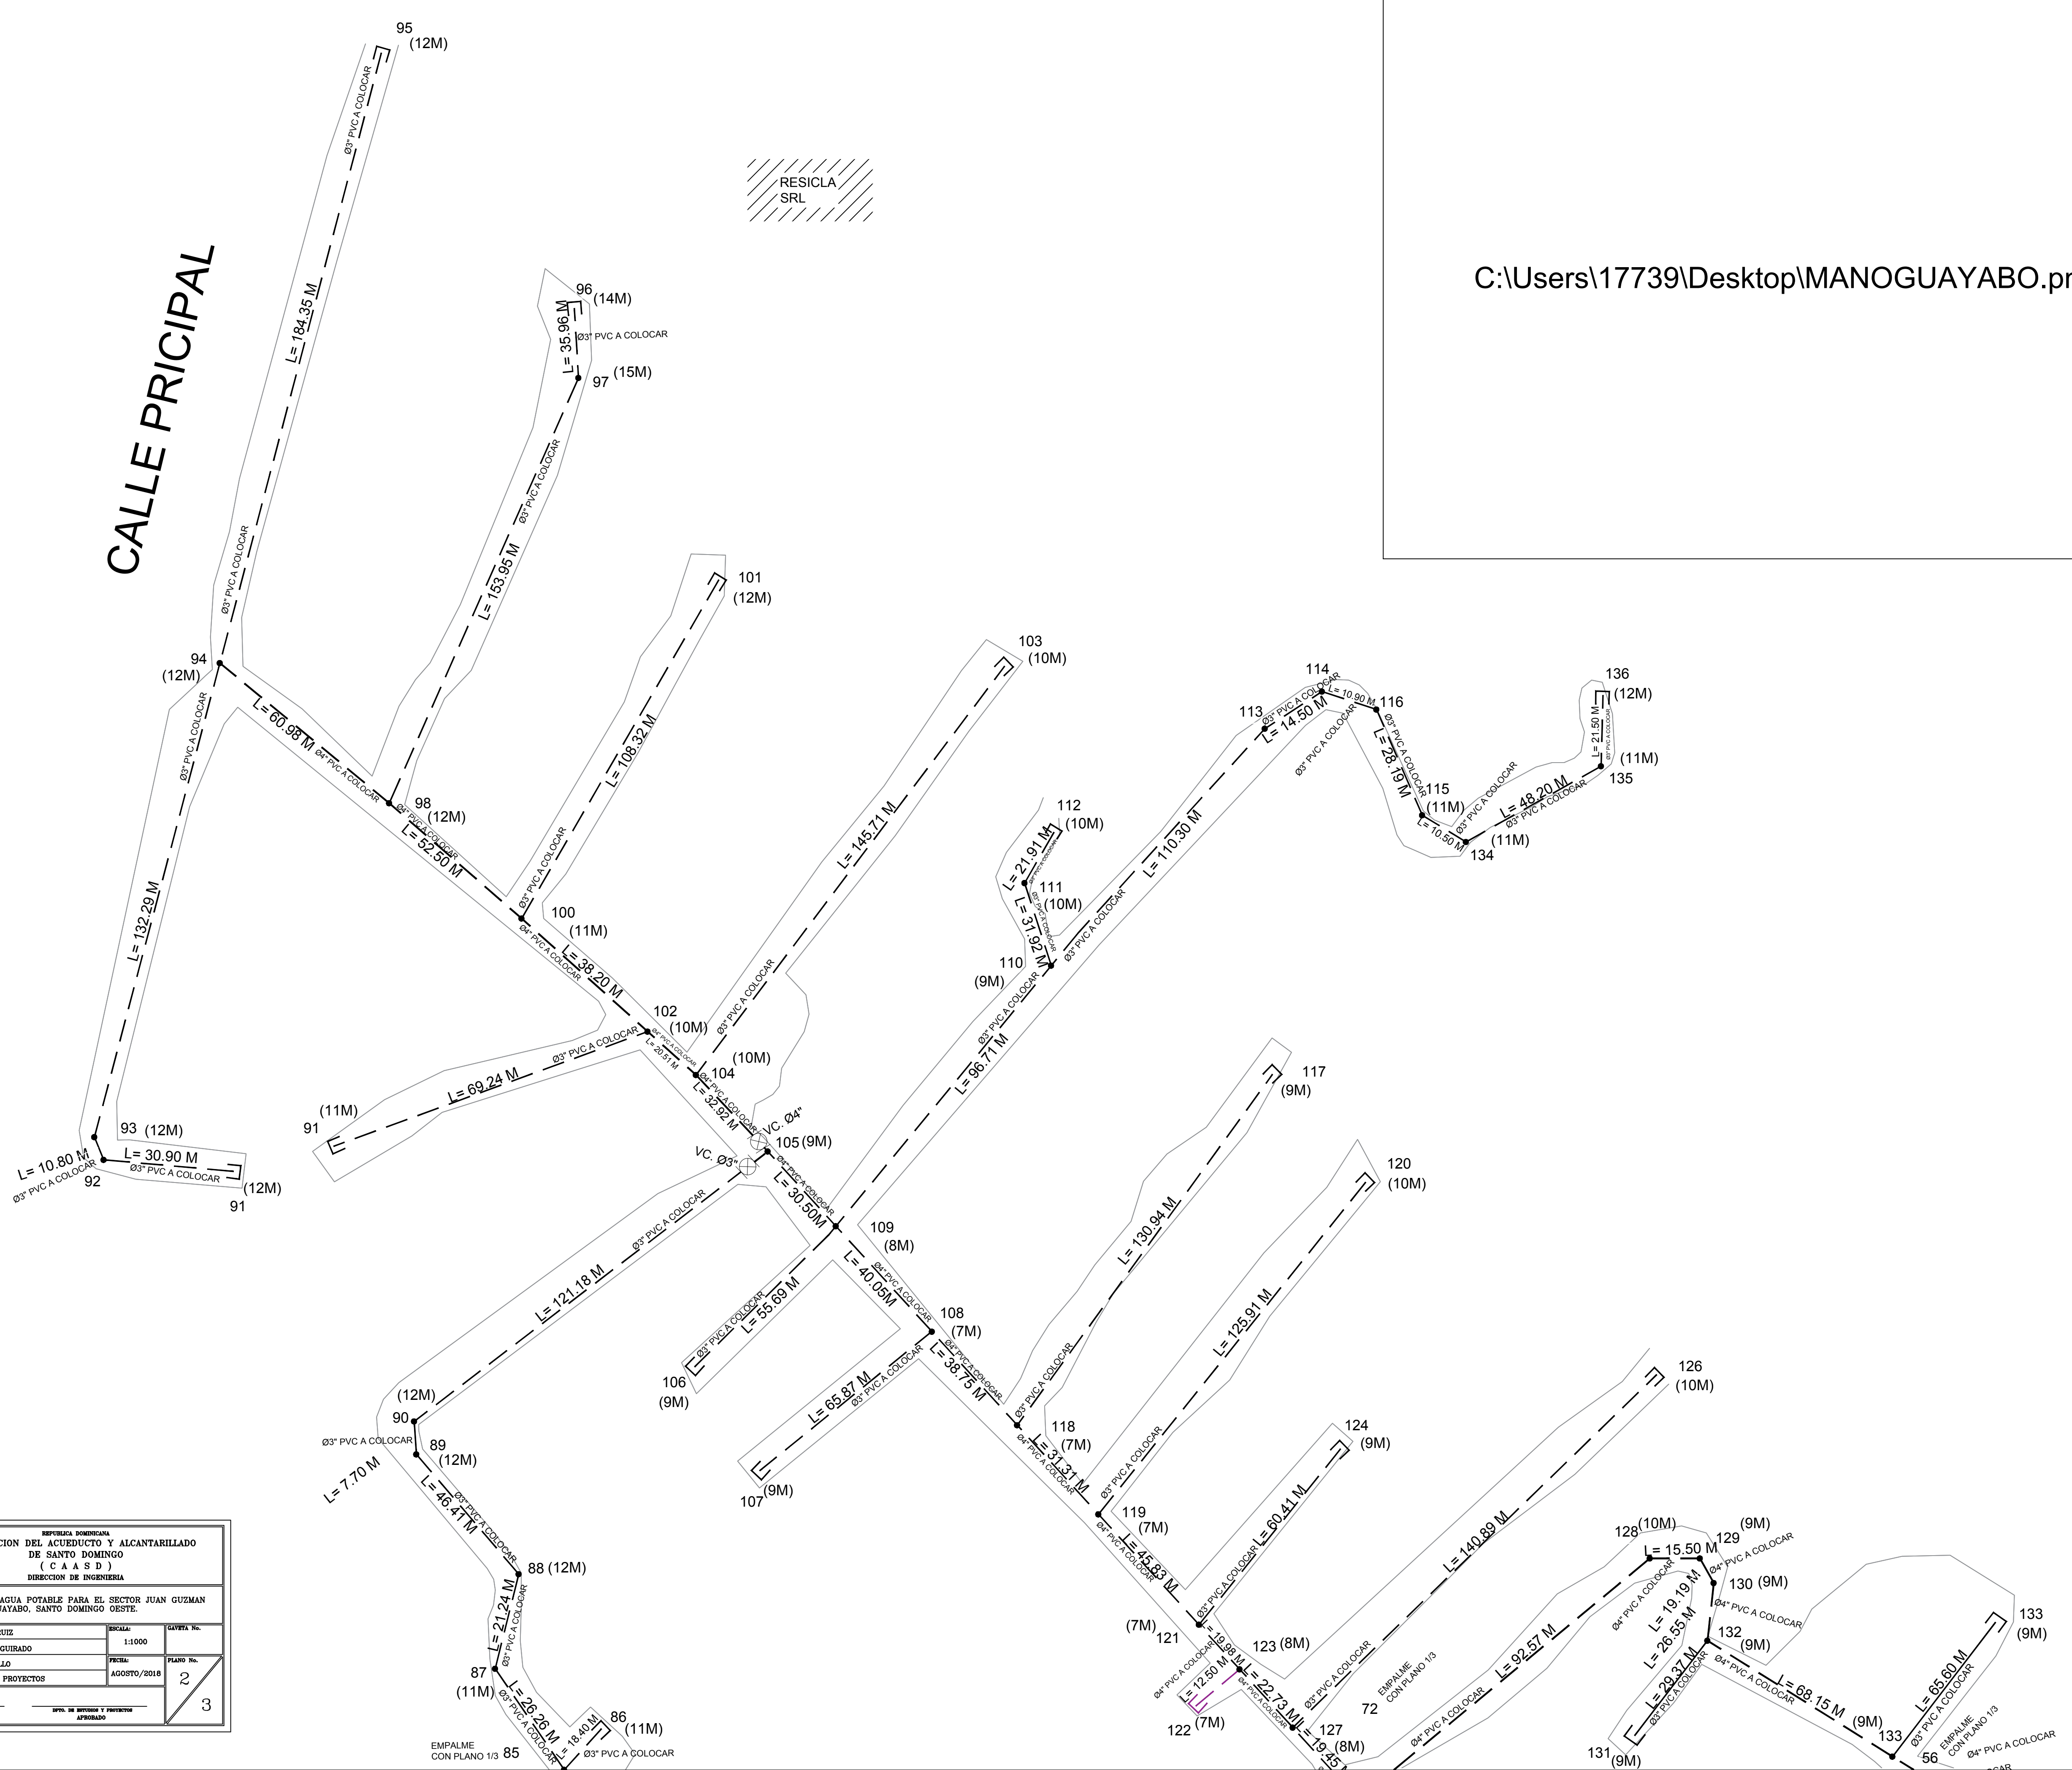

<p>REPÚBLICA DOMINICANA CORPORACION DEL ACUEDUCTO Y ALCANTARILLADO DE SANTO DOMINGO (C.A.A.S.D.) DIRECCION DE INGENIERIA</p>		
<p>RED DE DISTRIBUCION DE AGUA POTABLE PARA EL SECTOR JUAN GUZMAN DE MANOGUAYABO, SANTO DOMINGO OESTE.</p>		
<p>DISEÑO: ING. SARDI RUIZ</p>	<p>ESCALA: 1:1000</p>	<p>CARTELA No.:</p>
<p>REVISADO: ING. LUIS ROBERTO GUARADO</p>	<p>FECHA:</p>	<p>PLANO No.:</p>
<p>REVISOR: GABRIEL CASTILLO</p>	<p>AGOSTO/2018</p>	<p>2</p>
<p>REVISOR: DEPTO. DE ESTUDIOS Y PROYECTOS</p>	<p>3</p>	<p>3</p>



EMPALME CON PLANO 1/3

EMPALME CON PLANO 1/3

EMPALME CON PLANO 1/3

EMPALME CON PLANO 1/3