


Autopista La Isabela

C:\Users\15132\Desktop\calle union, calle la paz ,calle la amistad de la 800 de pantoja.JPG

UBICACION

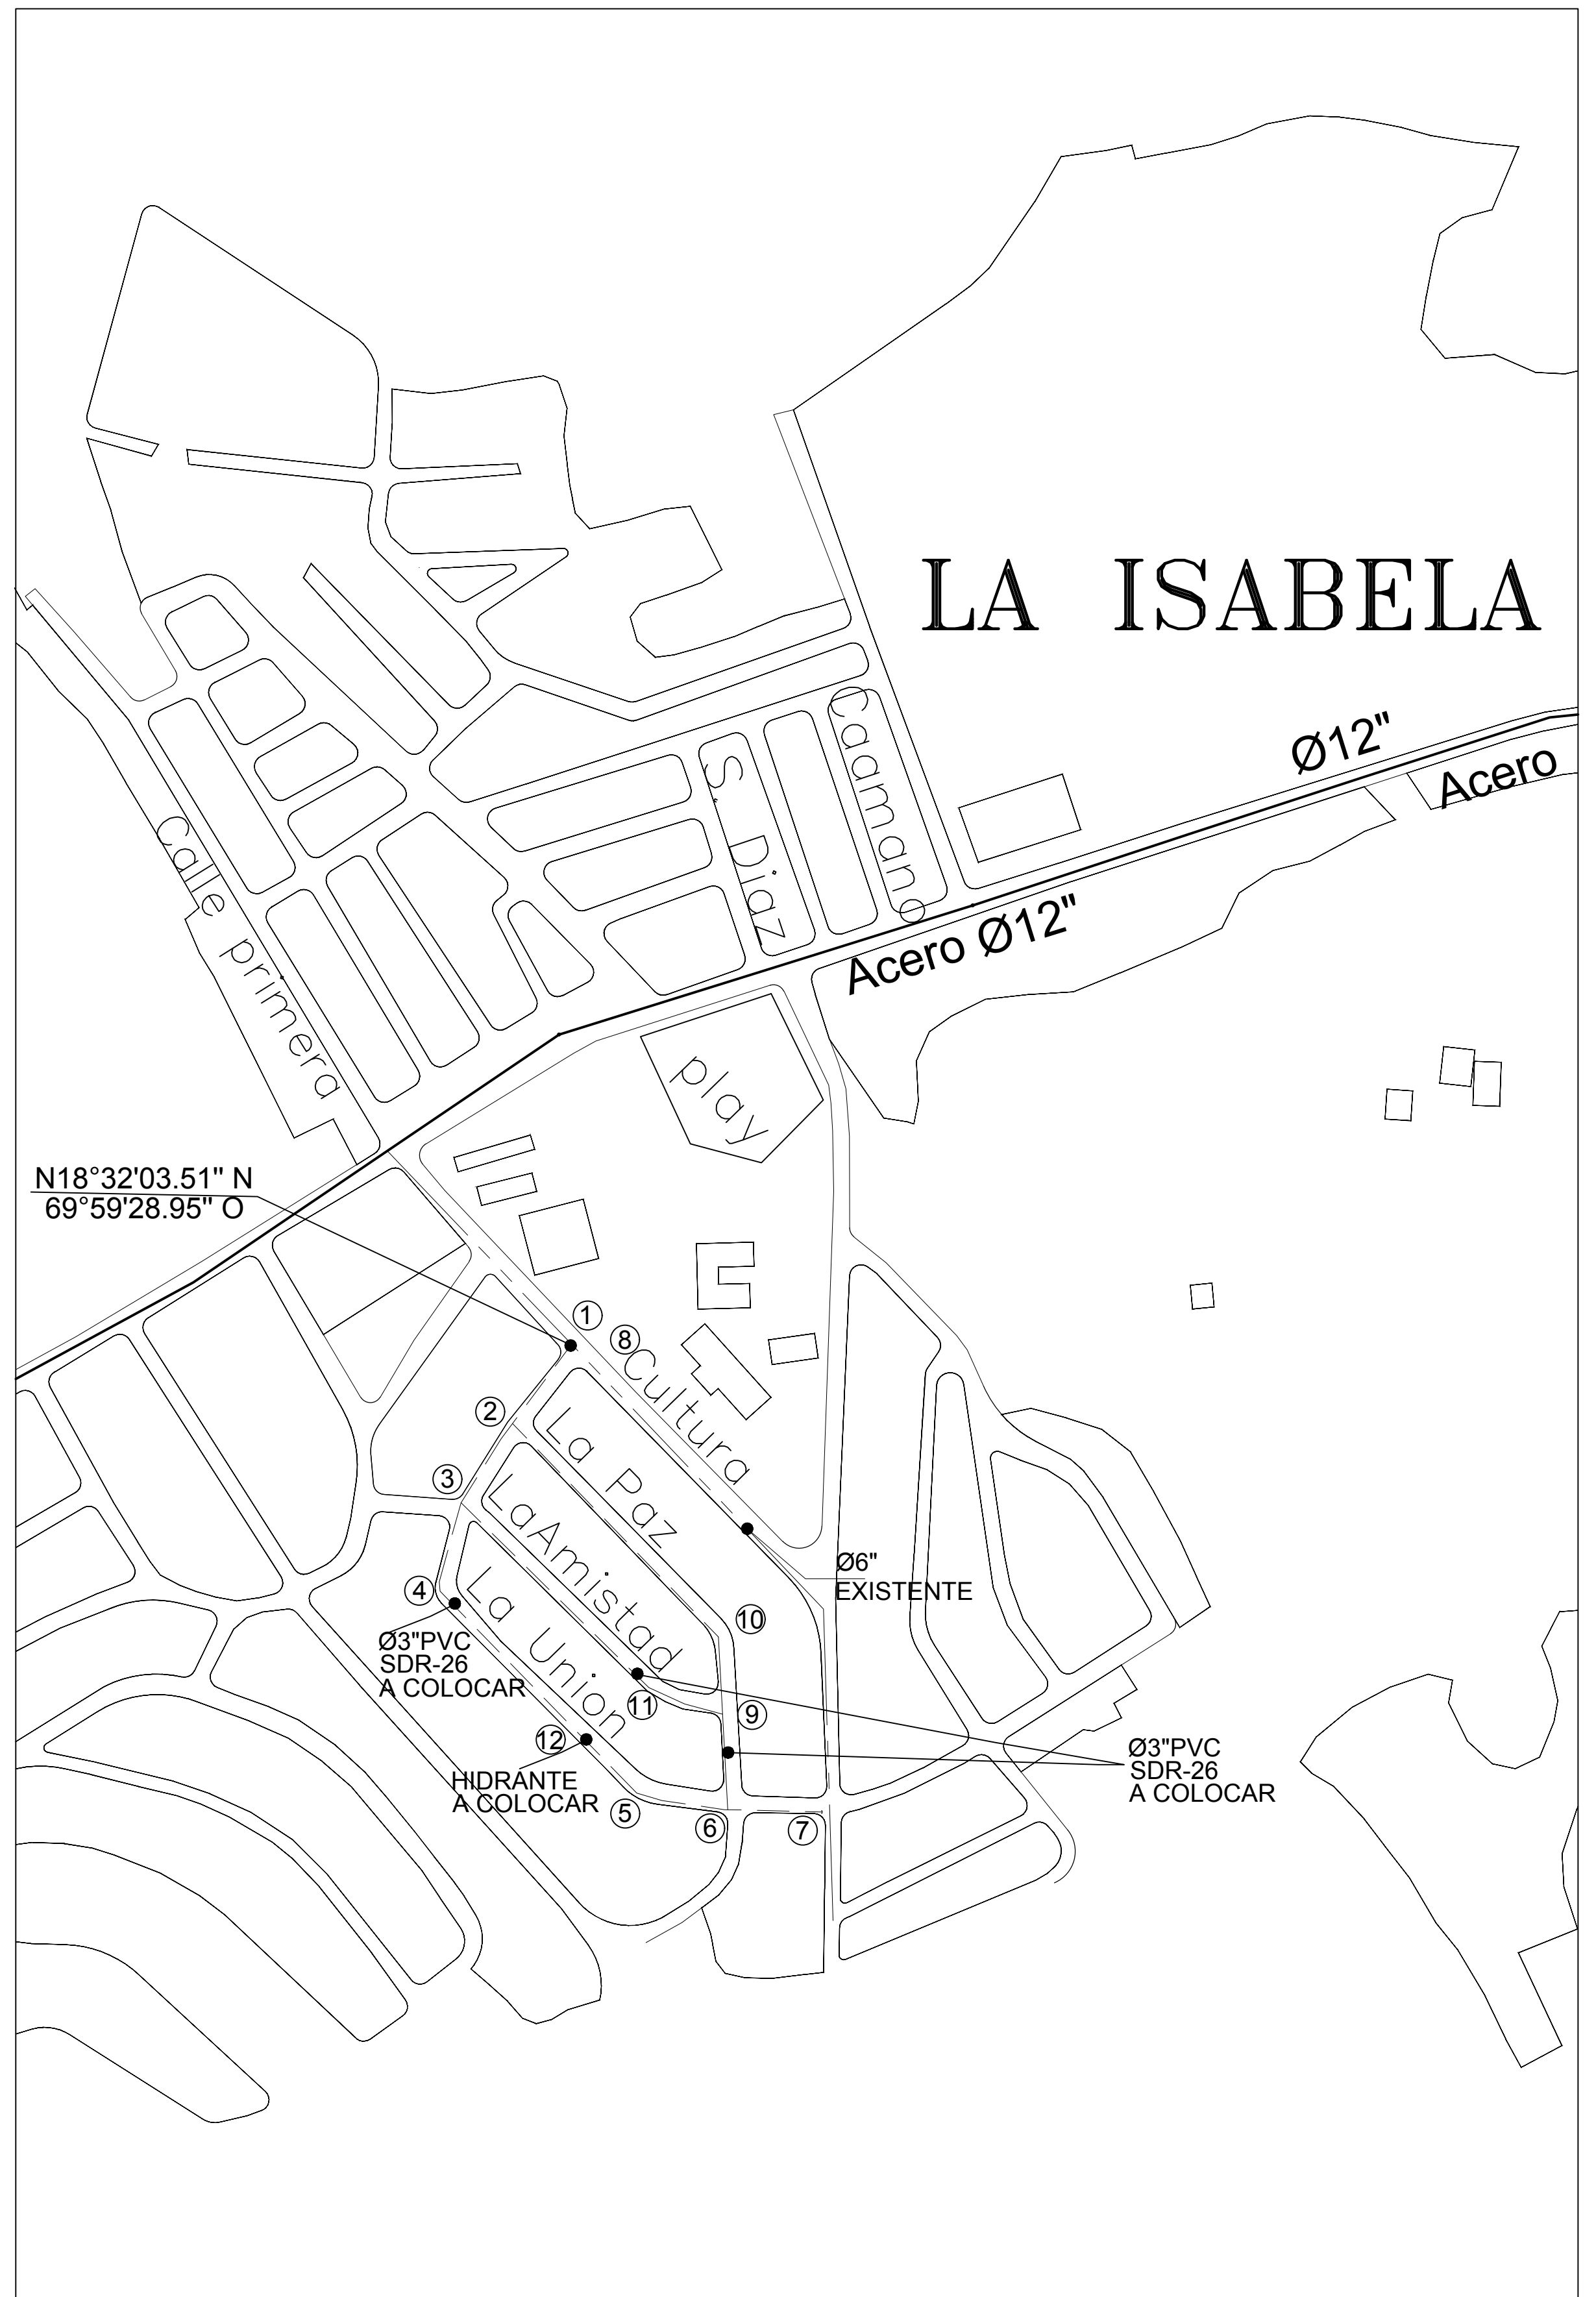

NOTA: 170 ACOMETIDAS Ø³/₄"

LEYENDA

- Ø6" LINEA EXISTENTE
- Ø3" PVC (SDR-21) A COLOCAR - LT= 670.00ML



CORPORACION DEL ACUEDUCTO Y ALCANTARILLADO DE SANTO DOMINGO
(C A A S D)
DIRECCION DE INGENIERIA
DEPTO. DE ESTUDIOS Y PROYECTOS
DIVISION DE PROYECTOS PUBLICOS

PROVINCIA SANTO DOMINGO
EMPALME DE TUBERIA Ø6" x Ø3" PVC Y COLOCACION DE TUBERIA Ø3" PARA LA RED DE AGUA POTABLE PARA LA CALLE LA UNION, CALLE LA PAZ, CALLE LA AMISTAD DE LA 800, SECCION PANTOJA, SANTO DOMINGO NOROESTE, PROVINCIA SANTO DOMINGO

DISEÑO:	ARQ. JAISON ROSADO	ESCALA:	--	GAVETA No. D/DIB/PROY.PUBLICOS
CALCULO:	ARQ. JAISON ROSADO	FECHA:	10/JULIO/2019	SECTOR: PANTOJA
DIBUJO		REVISION	DEPTO. DE ESTUDIOS Y PROYECTOS	PLANO No. 1
SUB-DIRECTOR DE INGENIERIA APROBADO		ENC. DEPTO. DE INGENIERIA APROBADO		3