


DETALLE DE LOSA

PLANTA

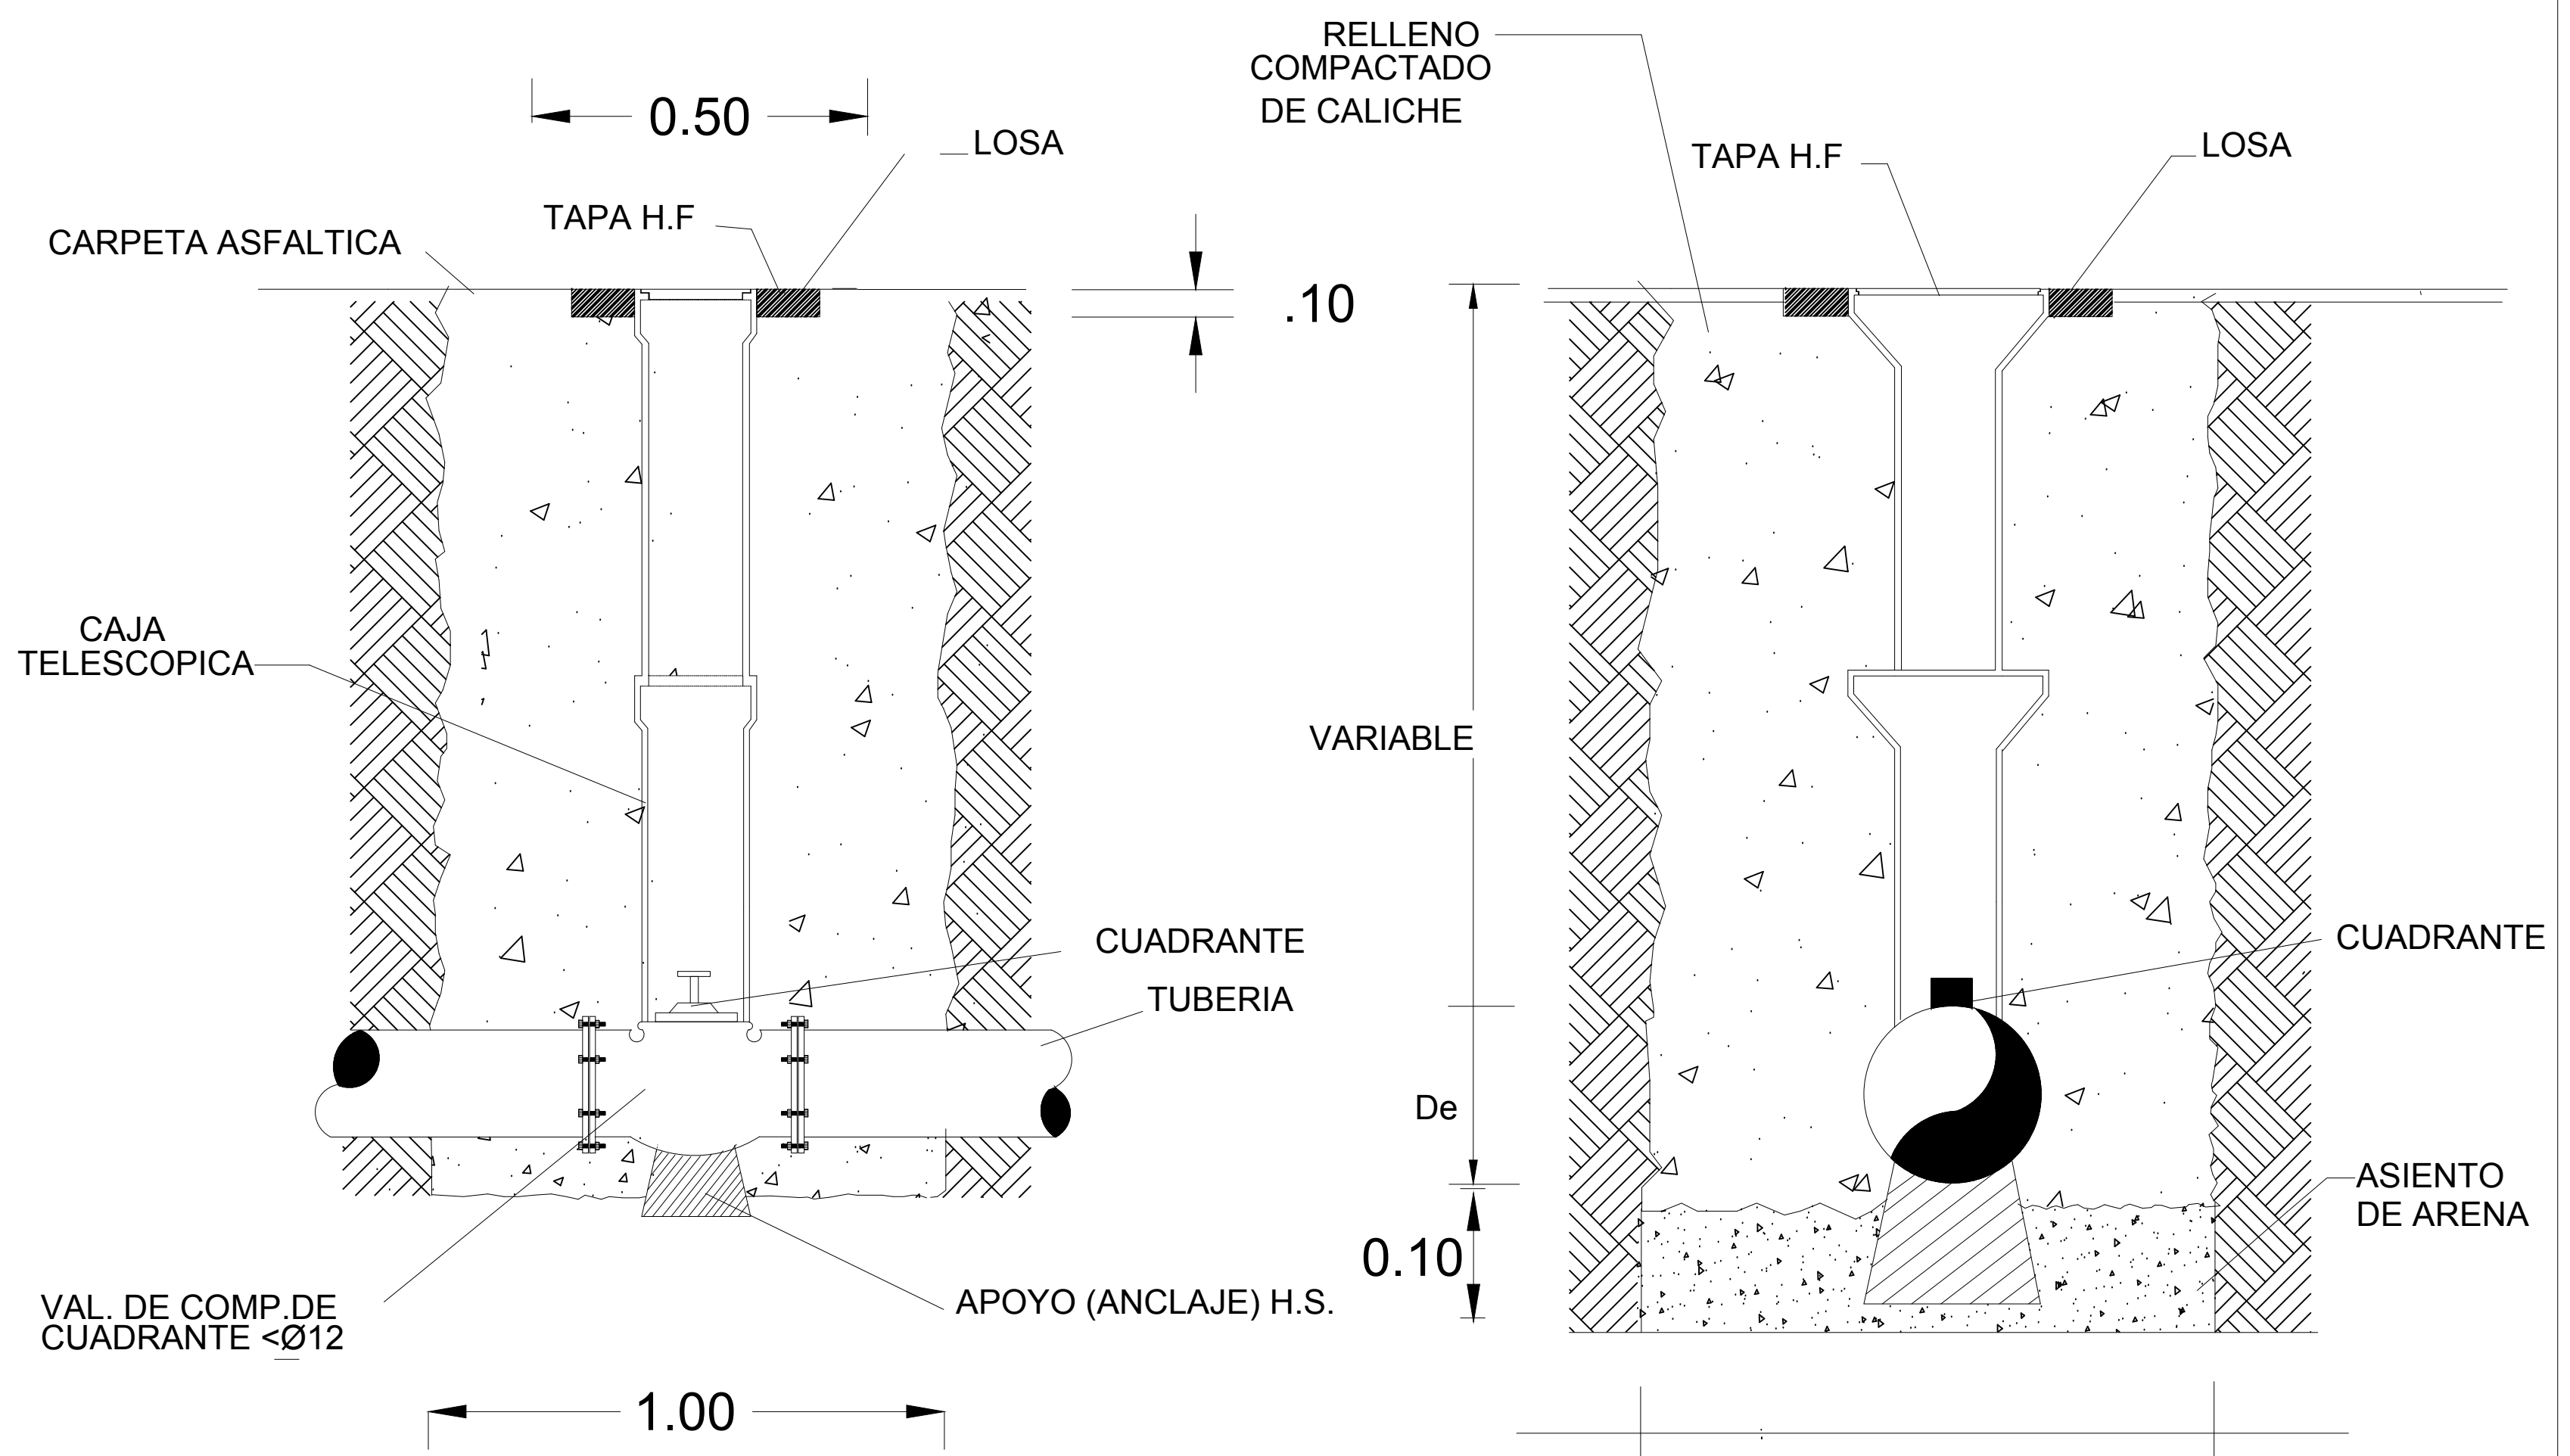

DETALLE INSTALACION CAJA TELESCOPICA